

Nelly I. - 5x4,5/0,7 m
- empore 5x2,1 m

Sklon střechy: cca 24°

Měřítko: bez měřítka

Výkres: axonometrie



DELTA Svatka s.r.o.

Partyzánská 411, 592 02 Svatka

IČ: 150 50 611, DIČ: CZ 150 50 611

tel.: +420 566 662 215, tel/fax: +420 566 662 554

e-mail: info@deltasvatka.cz

<http://www.deltasvatka.cz/>

Obchodní oddělení: Kozinova 57/2, 102 00 Praha 10

tel/fax: +420 271 750 637, tel.: +420 603 804 264



Nelly I. - 5x4,5/0,7 m
- empore 5x2,1 m

Sklon střechy: cca 24°
Měřítko: bez měřítka
Výkres: axonometrie



DELTA Svatka s.r.o.

Partyzánská 411, 592 02 Svatka

IČ: 150 50 611, DIČ: CZ 150 50 611




tel.: +420 566 662 215, tel/fax: +420 566 662 554

e-mail: info@deltasvatka.cz

<http://www.deltasvatka.cz/>

Obchodní oddělení: Kozinova 57/2, 102 00 Praha 10

tel/fax: +420 271 750 637, tel.: +420 603 804 264

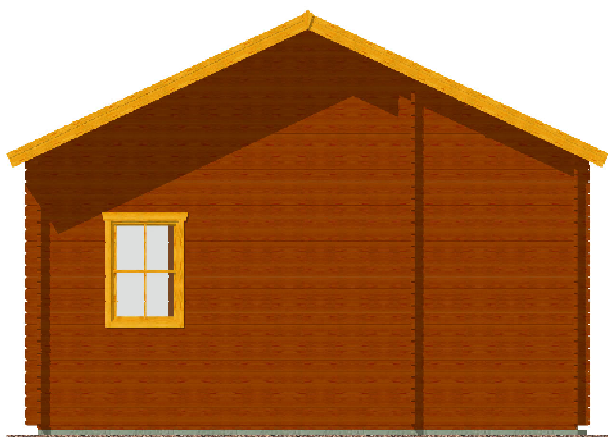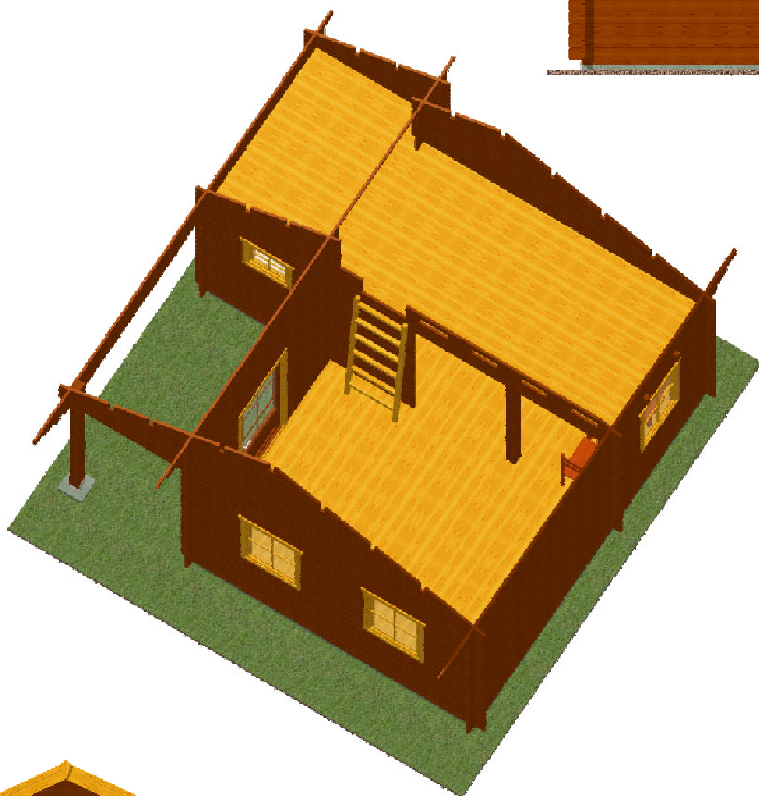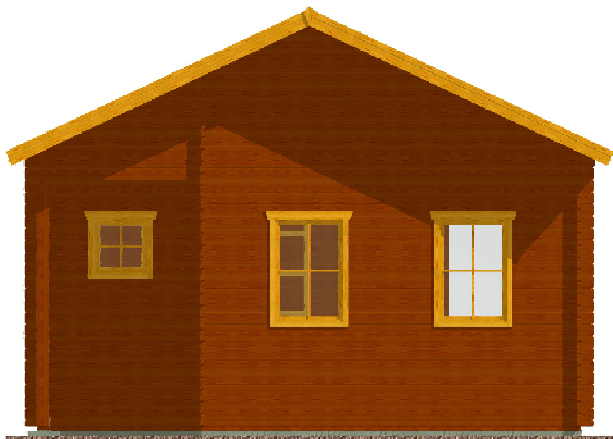

**Nelly I. - 5x4,5/0,7 m
- empore 5x2,1 m**


Sklon střechy: cca 24°
Měřítko: 1:50
Výkres: půdorys



DELTA Svratka s.r.o.

Partyzánská 411, 592 02 Svratka
IČ: 150 50 611, DIČ: CZ 150 50 611
tel.: +420 566 662 215, tel/fax: +420 566 662 554
e-mail: info@deltasvratka.cz
<http://www.deltasvratka.cz/>
Obchodní oddělení: Kozinova 57/2, 102 00 Praha 10
tel/fax: +420 271 750 637, tel.: +420 603 804 264

Síla stěny: 33 mm

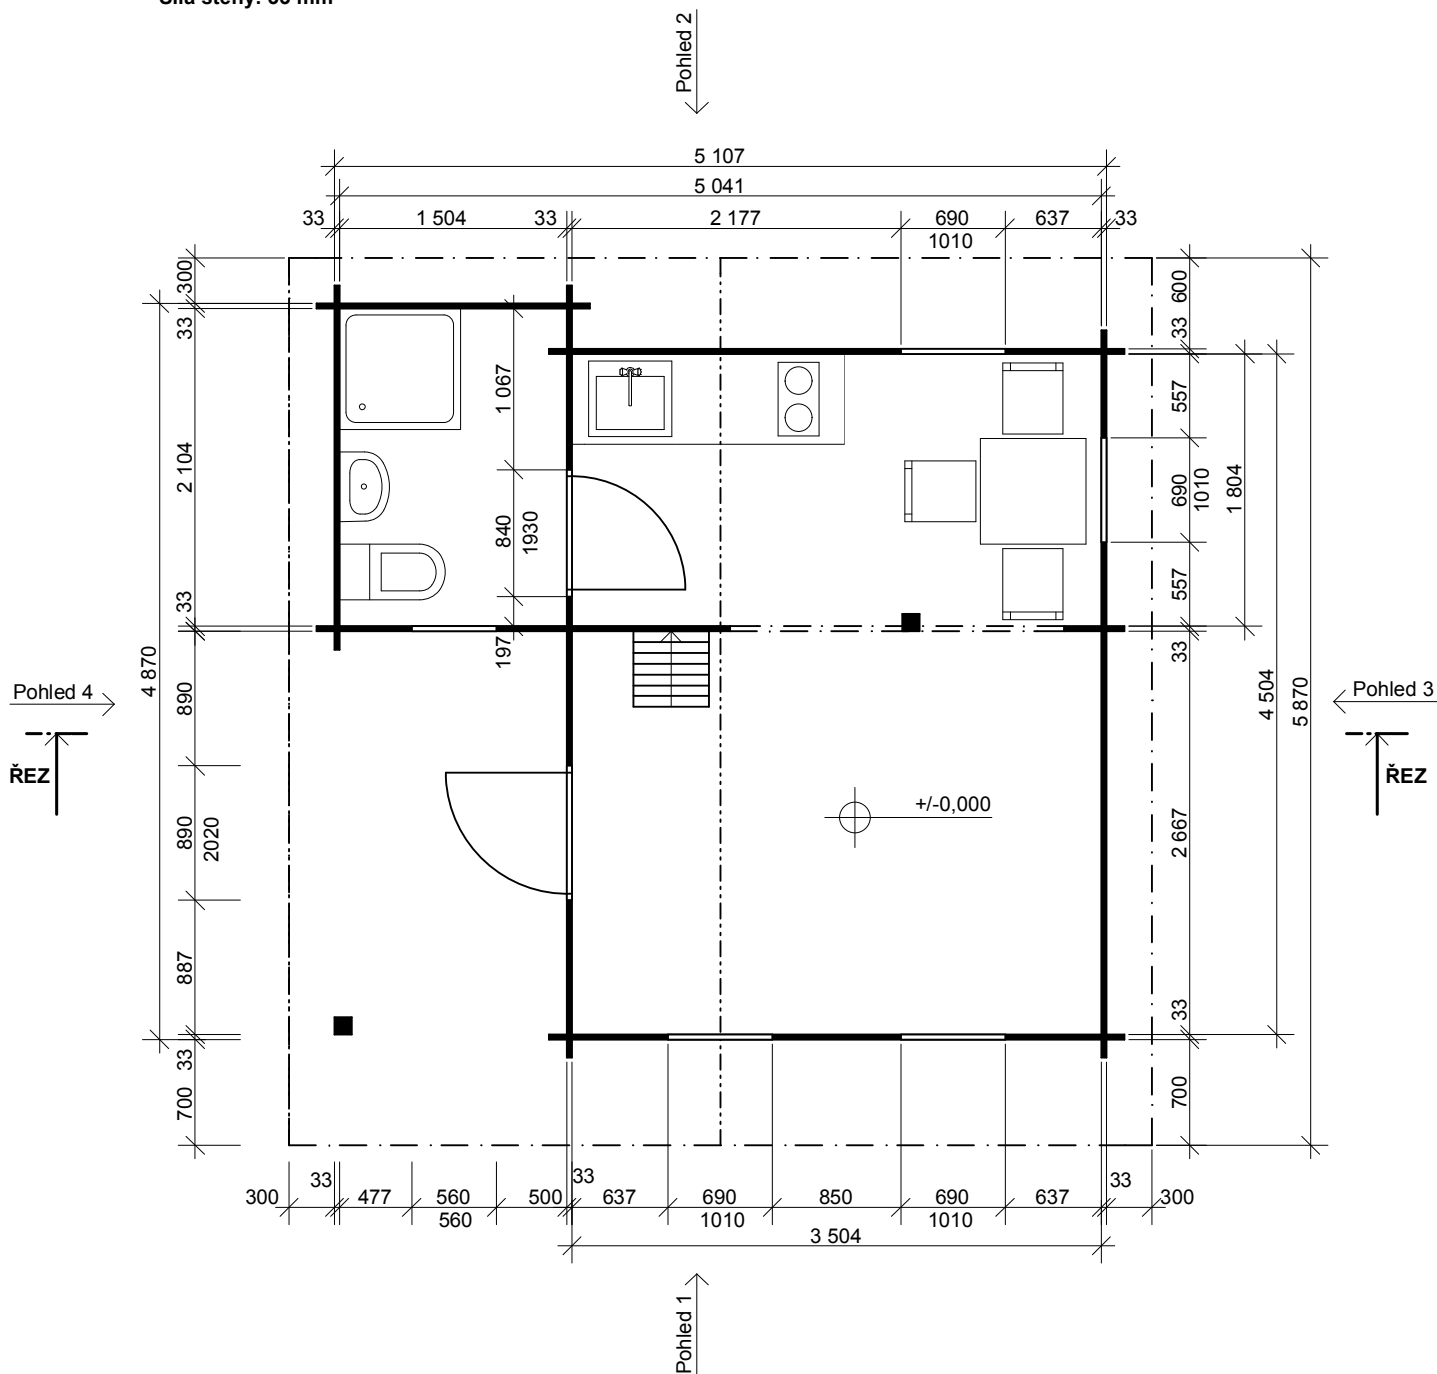

**Nelly I. - 5x4,5/0,7 m
- empore 5x2,1 m**

Sklon střechy: cca 24°

Měřítko: 1:50

Výkres: půdorys



DELTA Svatka s.r.o.

Partyzánská 411, 592 02 Svatka

IČ: 150 50 611, DIČ: CZ 150 50 611

tel.: +420 566 662 215, tel/fax: +420 566 662 554


e-mail: info@deltasvatka.cz

<http://www.deltasvatka.cz/>

Obchodní oddělení: Kozinova 57/2, 102 00 Praha 10

tel/fax: +420 271 750 637, tel.: +420 603 804 264

Síla stěny: 50 mm

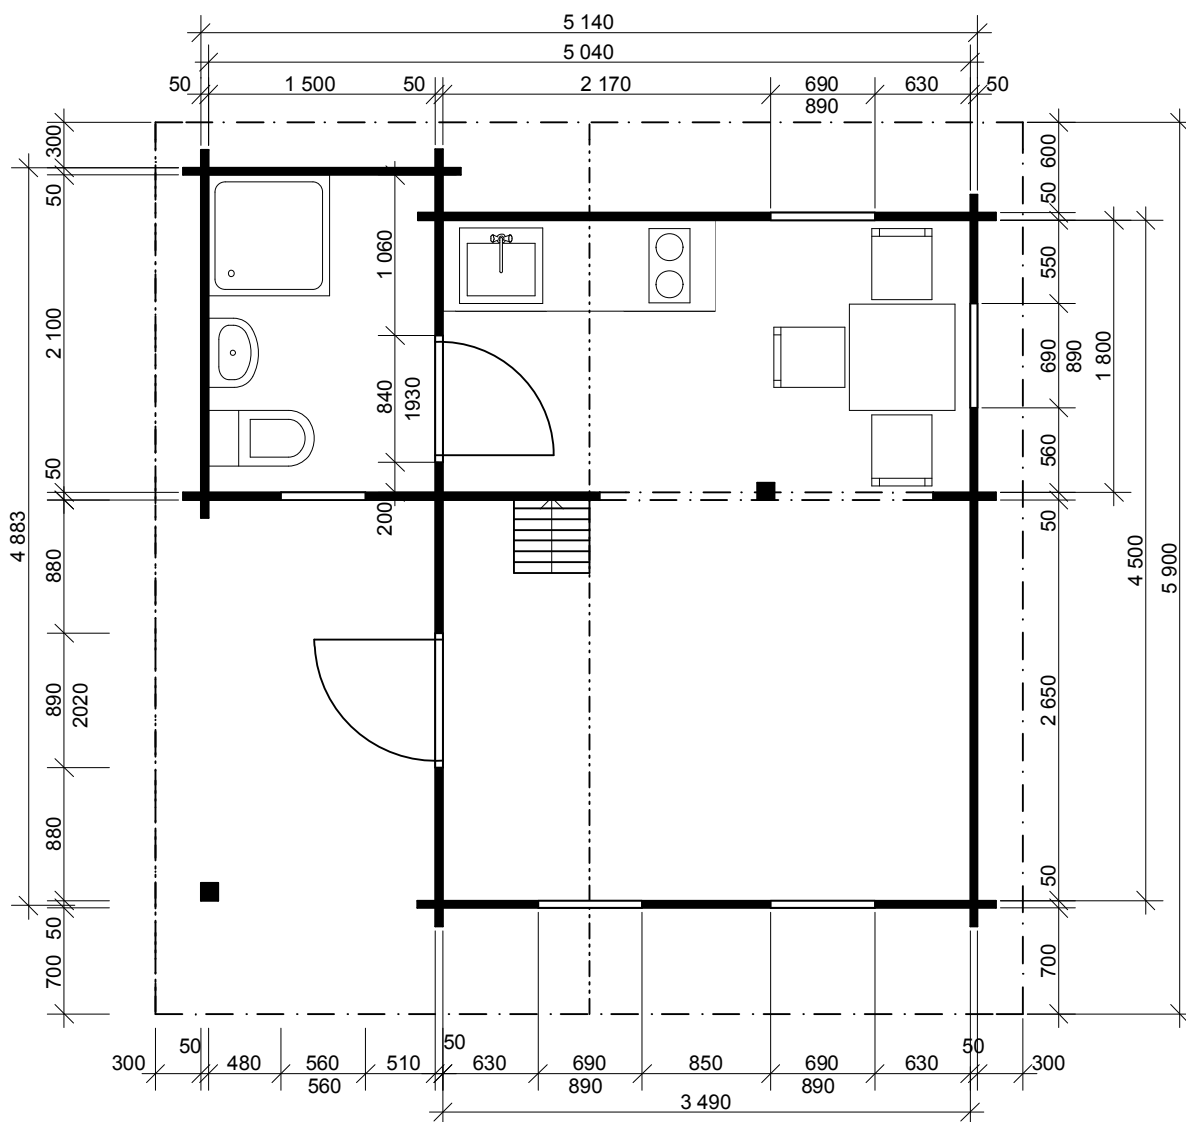

Nelly I. - 5x4,5/0,7 m
- empore 5x2,1 m

Sklon střechy: cca 24°

Měřítko: 1:50

Výkres: půdorys-empore



DELTA Svratka s.r.o.

Partyzánská 411, 592 02 Svratka

IČ: 150 50 611, DIČ: CZ 150 50 611

tel.: +420 566 662 215, tel/fax: +420 566 662 554


e-mail: info@deltasvratka.cz

<http://www.deltasvratka.cz/>

Obchodní oddělení: Kozinova 57/2, 102 00 Praha 10

tel/fax: +420 271 750 637, tel.: +420 603 804 264

Síla stěny: 33 mm

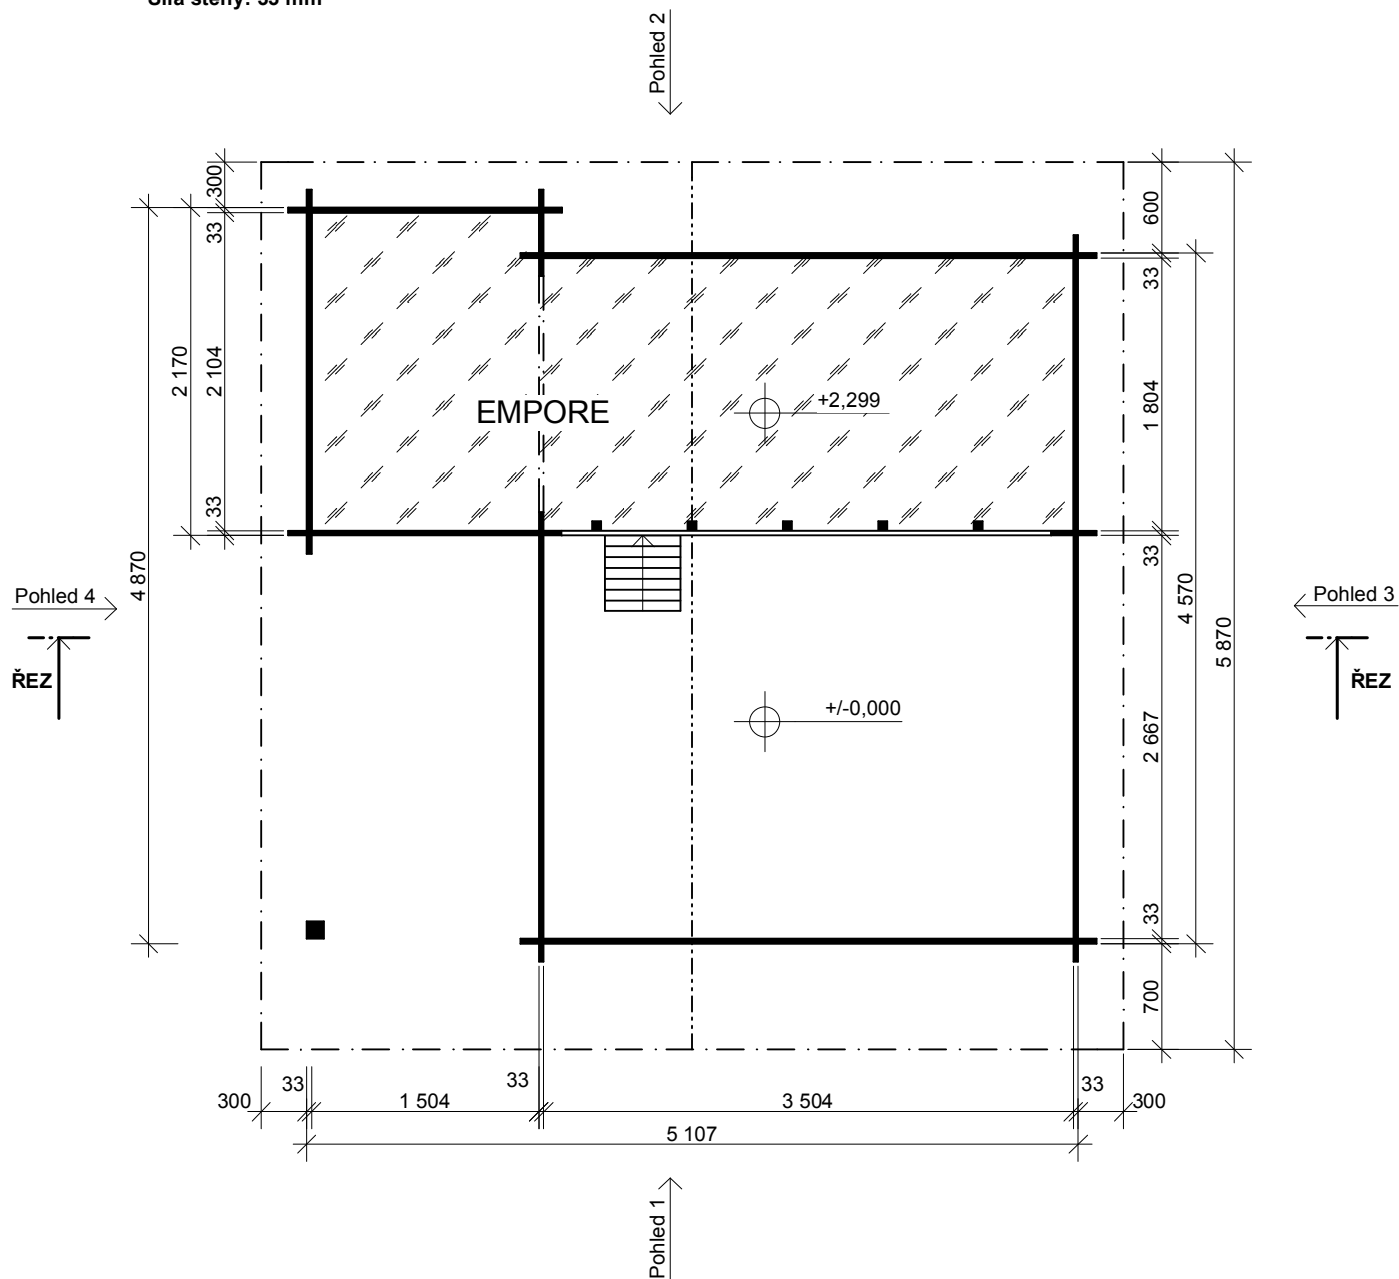

Nelly I. - 5x4,5/0,7 m
- empore 5x2,1 m

Sklon střechy: cca 24°

Měřítko: 1:50

Výkres: řez



DELTA Svratka s.r.o.

Partyzánská 411, 592 02 Svratka

IČ: 150 50 611, DIČ: CZ 150 50 611

tel.: +420 566 662 215, tel/fax: +420 566 662 554


e-mail: info@deltasvratka.cz

<http://www.deltasvratka.cz/>

Obchodní oddělení: Kozinova 57/2, 102 00 Praha 10

tel/fax: +420 271 750 637, tel.: +420 603 804 264

ŘEZ

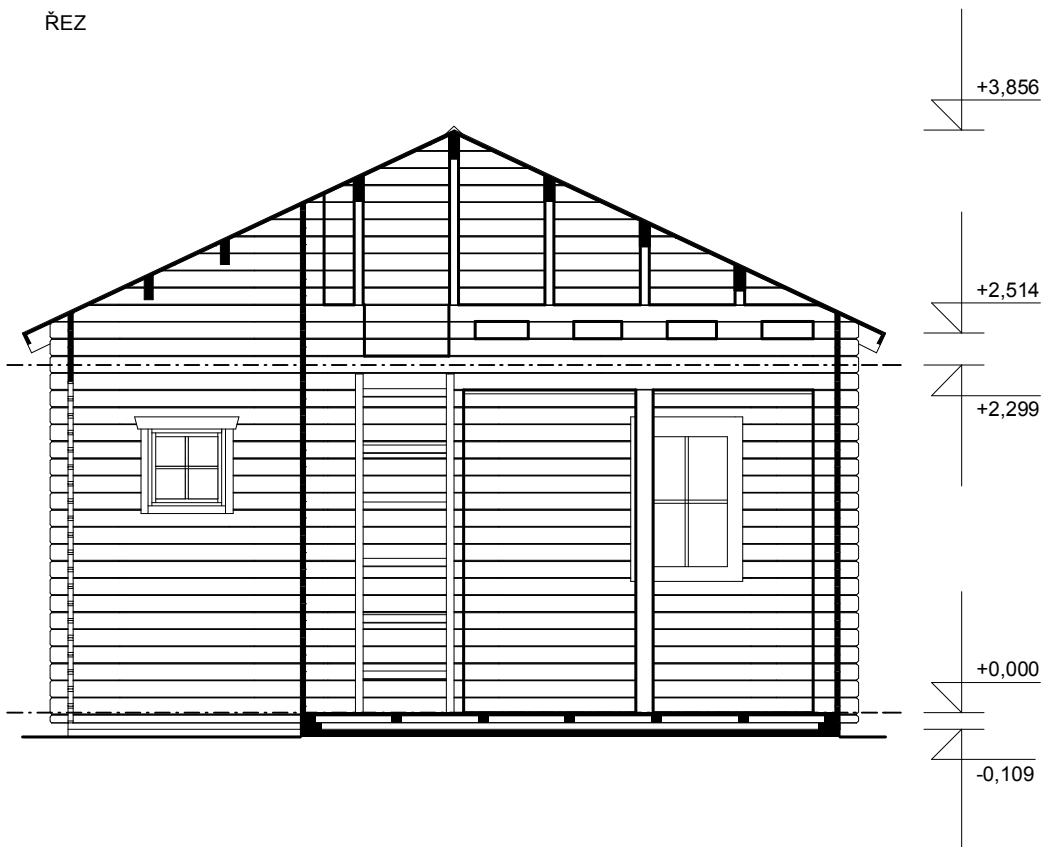

Nelly I. - 5x4,5/0,7 m
- empore 5x2,1 m


Sklon střechy: cca 24°
Měřítko: 1:50
Výkres: pohledy




DELTA Svratka s.r.o.

Partyzánská 411, 592 02 Svratka
IČ: 150 50 611, DIČ: CZ 150 50 611
tel.: +420 566 662 215, tel/fax: +420 566 662 554
e-mail: info@deltasvratka.cz
<http://www.deltasvratka.cz/>
Obchodní oddělení: Kozinova 57/2, 102 00 Praha 10
tel/fax: +420 271 750 637, tel.: +420 603 804 264

Pohled 1

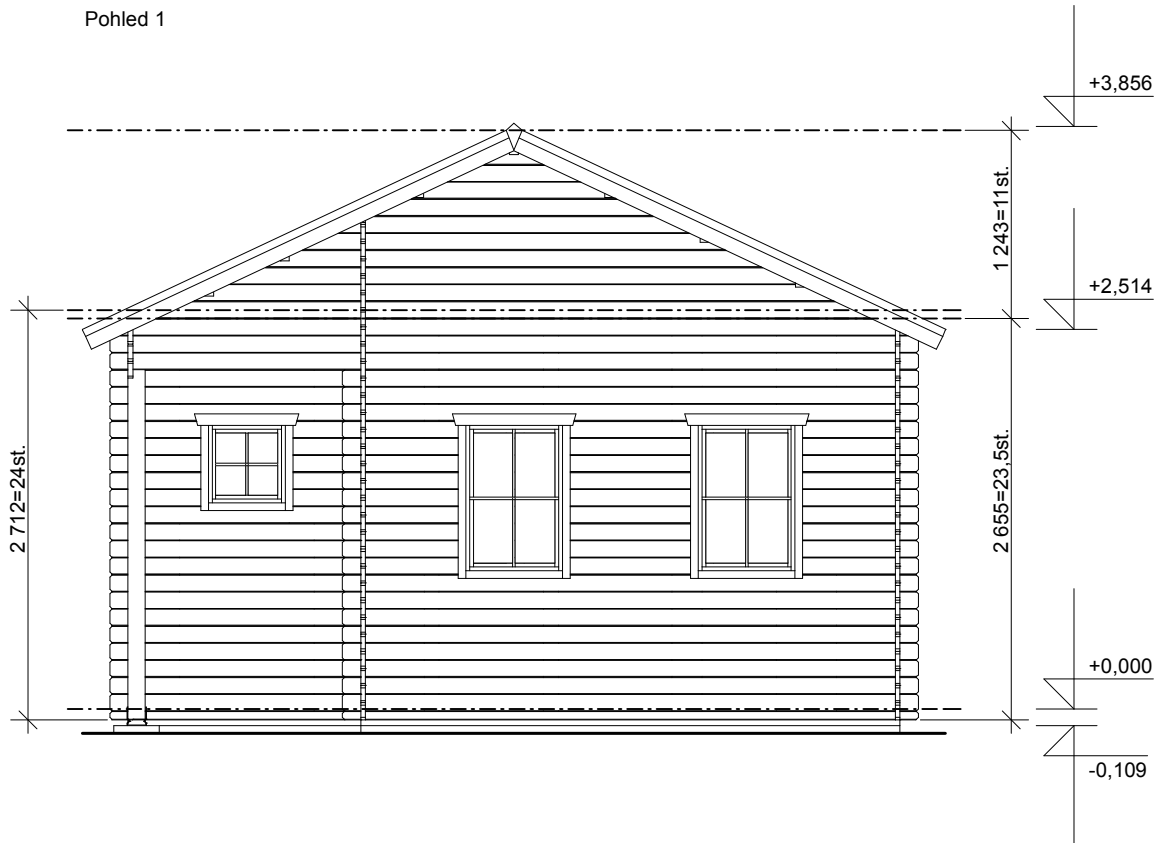

Pohled 2

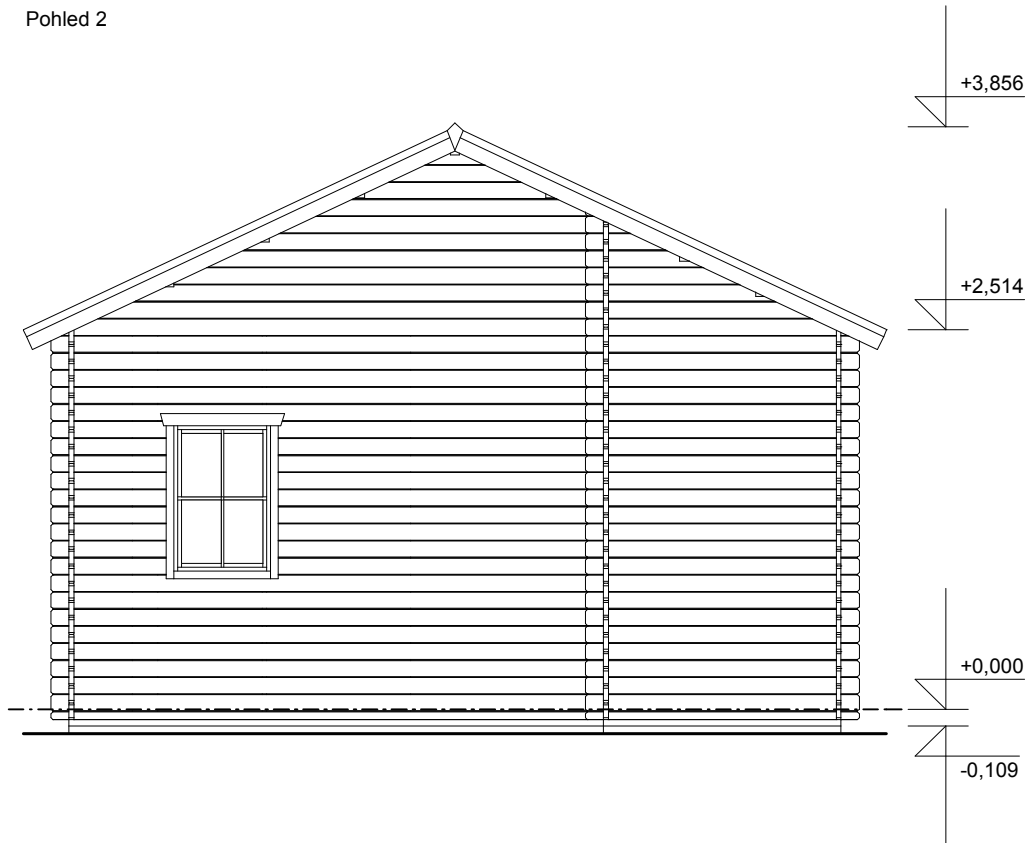

Nelly I. - 5x4,5/0,7 m
- empore 5x2,1 m

Sklon střechy: cca 24°

Měřítko: 1:50

Výkres: pohledy



DELTA Svratka s.r.o.

Partyzánská 411, 592 02 Svratka

IČ: 150 50 611, DIČ: CZ 150 50 611

tel.: +420 566 662 215, tel/fax: +420 566 662 554


e-mail: info@deltasvratka.cz

<http://www.deltasvratka.cz/>


Obchodní oddělení: Kozinova 57/2, 102 00 Praha 10

tel/fax: +420 271 750 637, tel.: +420 603 804 264

Pohled 3

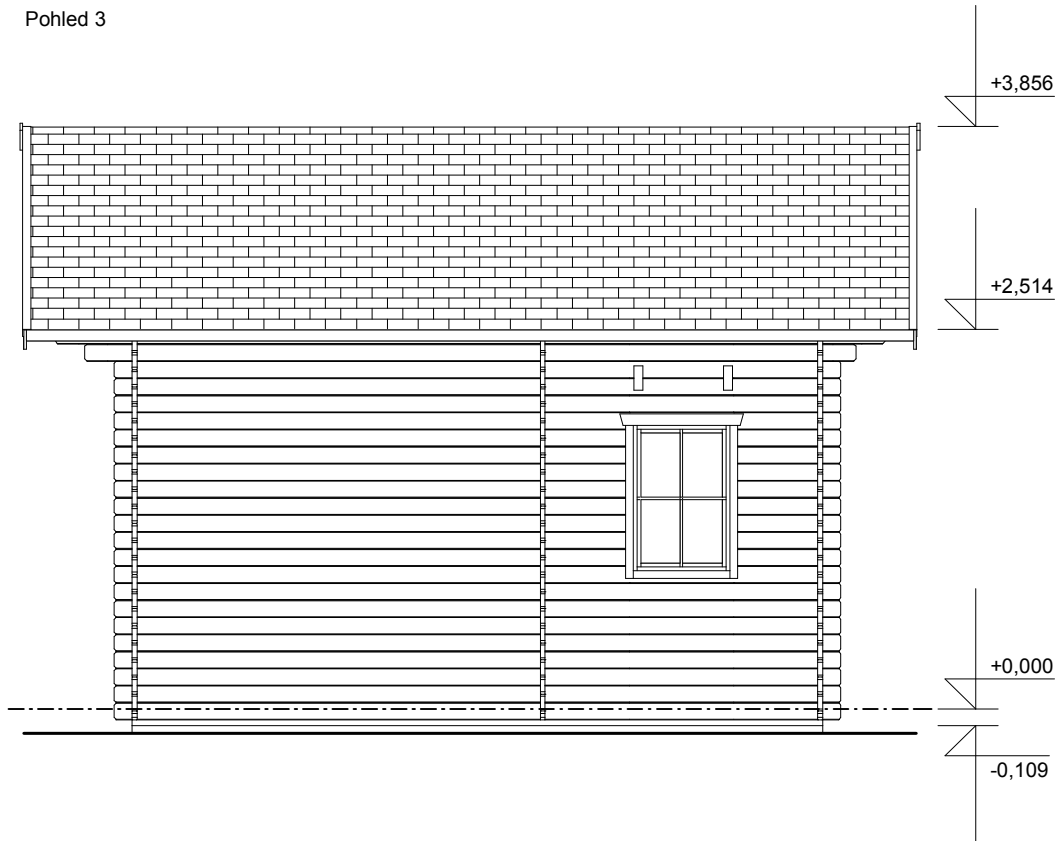

Pohled 4

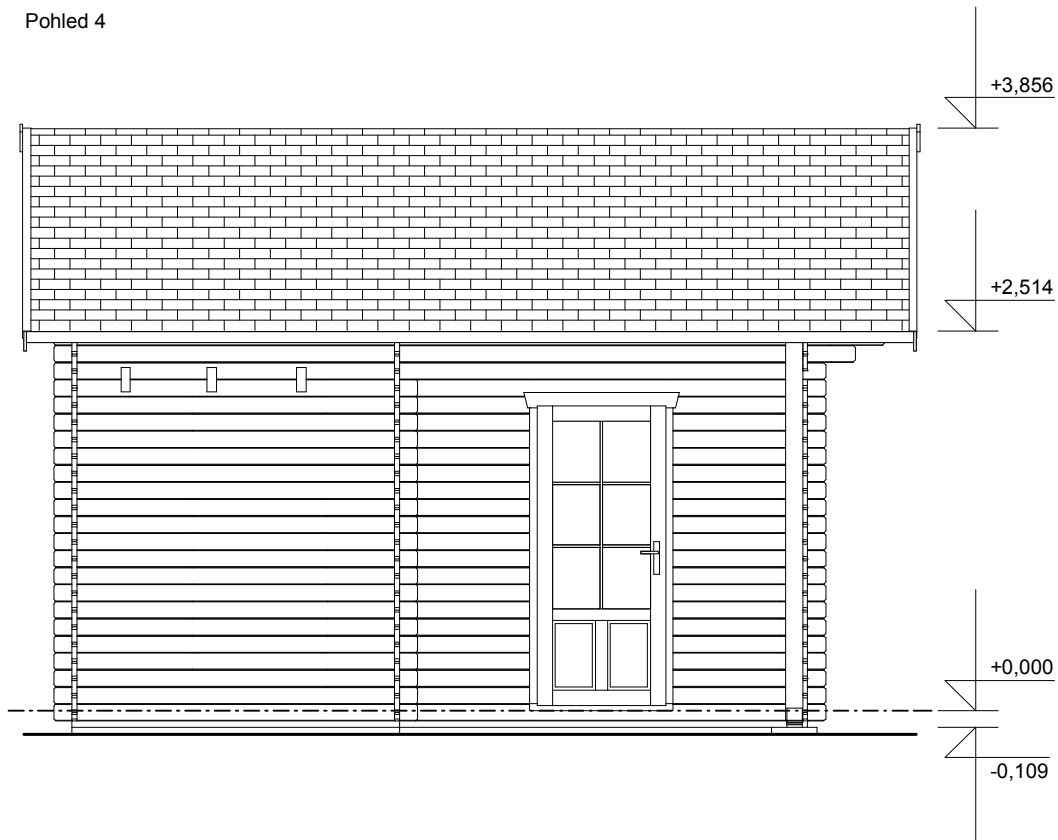

Nelly I. - 5x4,5/0,7 m
- empore 5x2,1 m

Sklon střechy: cca 24°
Měřítko: 1:50
Výkres: základy



DELTA Svratka s.r.o.

Partyzánská 411, 592 02 Svratka

IČ: 150 50 611, DIČ: CZ 150 50 611

tel.: +420 566 662 215, tel/fax: +420 566 662 554


e-mail: info@deltasvratka.cz

<http://www.deltasvratka.cz/>

Obchodní oddělení: Kozinova 57/2, 102 00 Praha 10

tel/fax: +420 271 750 637, tel.: +420 603 804 264

Síla stěny: 33 mm

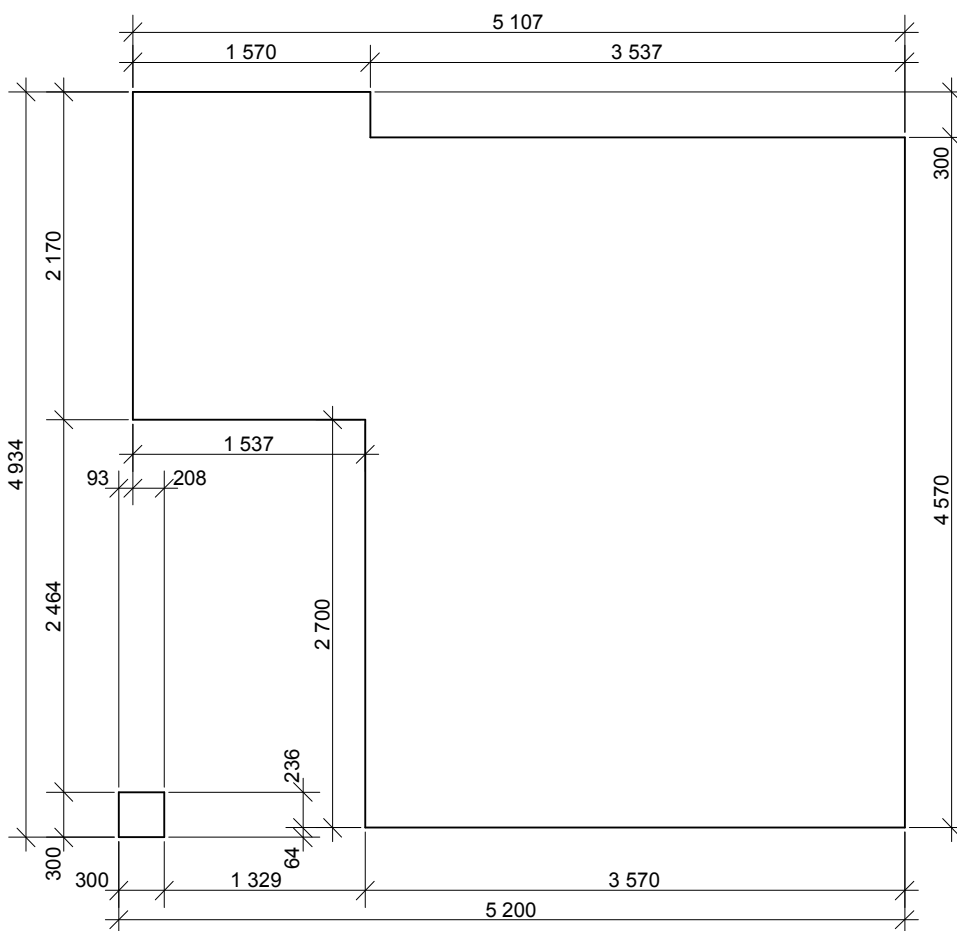

Nelly I. - 5x4,5/0,7 m
- empore 5x2,1 m

Sklon střechy: cca 24°
Měřítko: 1:50
Výkres: základy



DELTA Svratka s.r.o.

Partyzánská 411, 592 02 Svratka

IČ: 150 50 611, DIČ: CZ 150 50 611

tel.: +420 566 662 215, tel/fax: +420 566 662 554

e-mail: info@deltasvratka.cz

<http://www.deltasvratka.cz/>

Obchodní oddělení: Kozinova 57/2, 102 00 Praha 10
tel/fax: +420 271 750 637, tel.: +420 603 804 264

Síla stěny: 50 mm

