

**Demontovatelný prodejní
stánek panelový: 2x2,1 m**

Sklon střechy: cca 29°

Měřítko: bez měřítka



Výkres: axonometrie



DELTA Svratka s.r.o.

Partyzánská 411, 592 02 Svratka
IČ: 150 50 611, DIČ: CZ 150 50 611

www.deltasvratka.cz

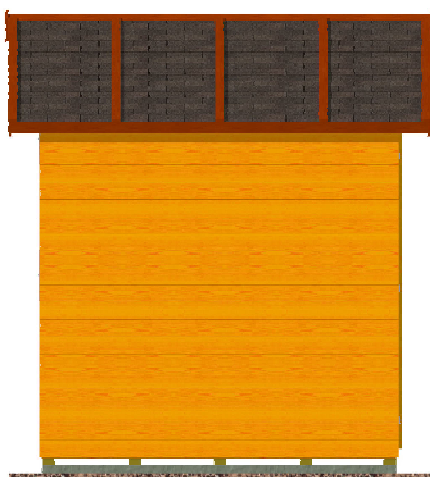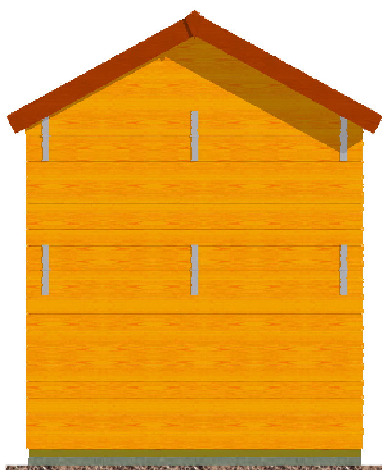

**Demontovatelný prodejní
stánek panelový: 2x2,1 m**

Sklon střechy: cca 29°

Měřítko: 1:30

Výkres: půdorys




DELTA Svratka s.r.o.

Partyzánská 411, 592 02 Svratka

IČ: 150 50 611, DIČ: CZ 150 50 611

www.deltasvratka.cz

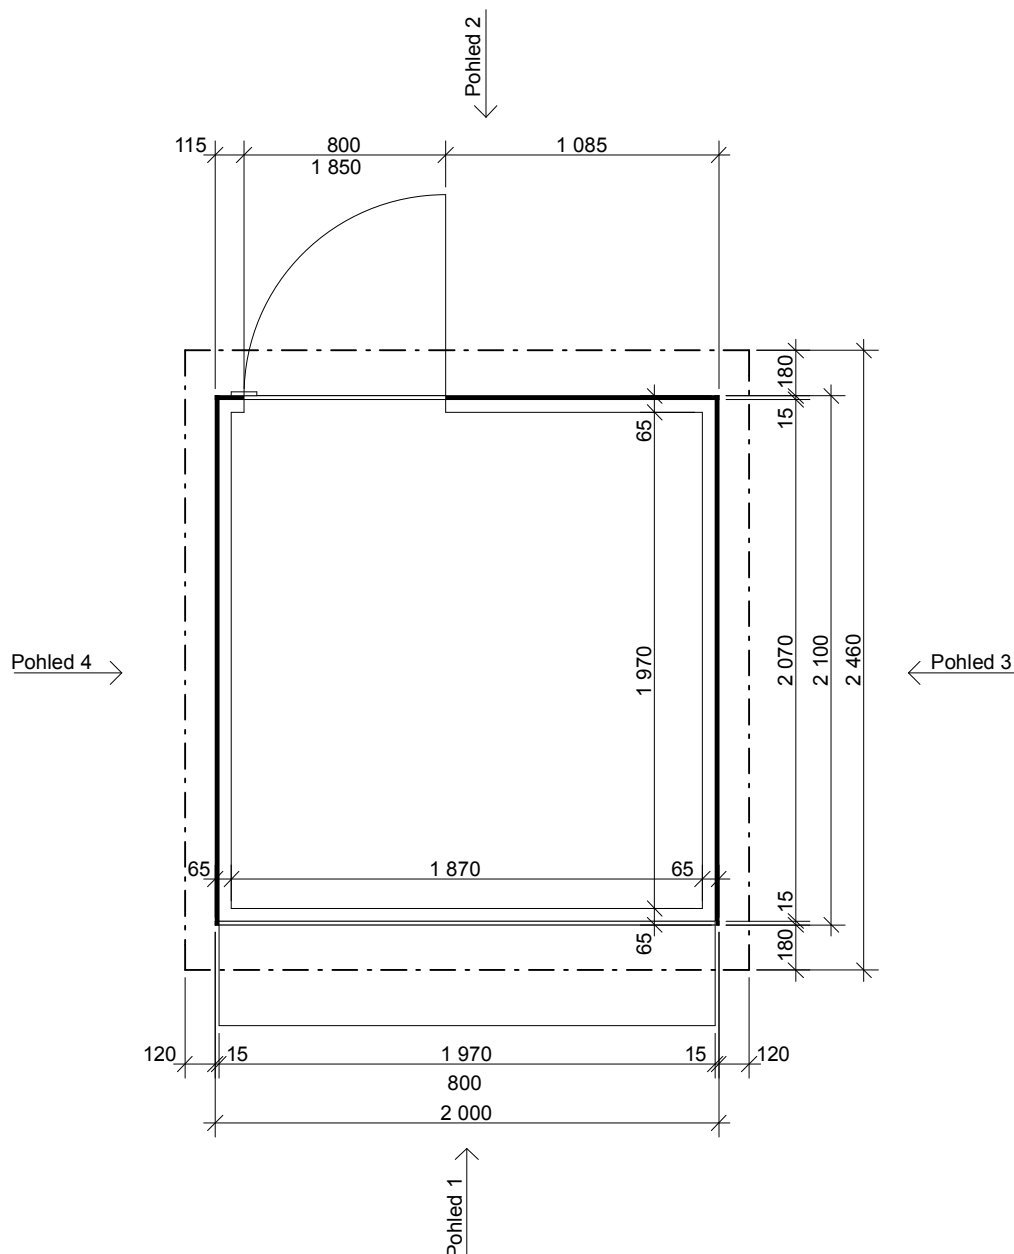

**Demontovatelný prodejní
stánek panelový: 2x2,1 m**

Sklon střechy: cca 29°

Měřítko: 1:30

Výkres: pohledy




DELTA Svratka s.r.o.

Partyzánská 411, 592 02 Svratka


IČ: 150 50 611, DIČ: CZ 150 50 611

www.deltasvratka.cz


Pohled 1

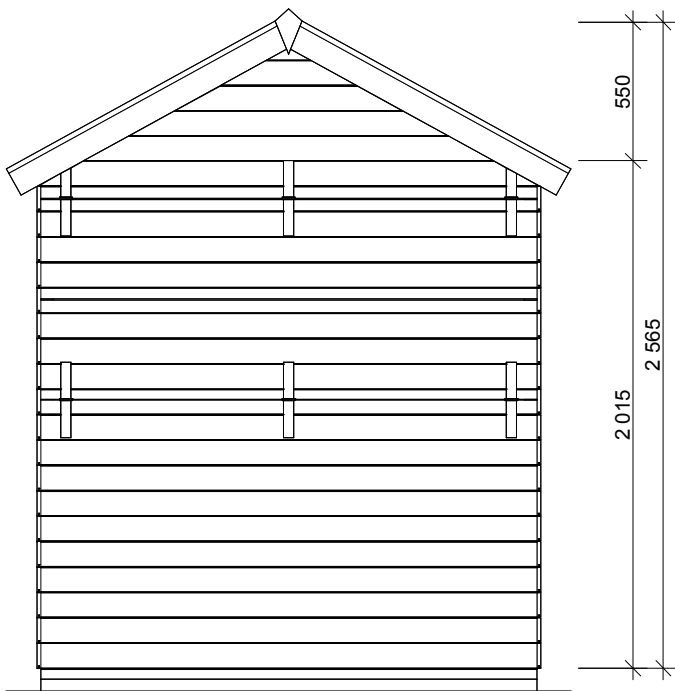


Pohled 2

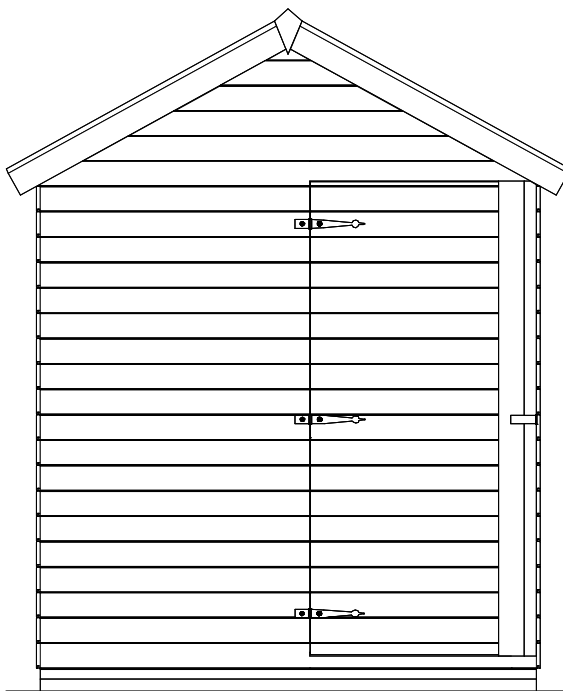

Pohled 3

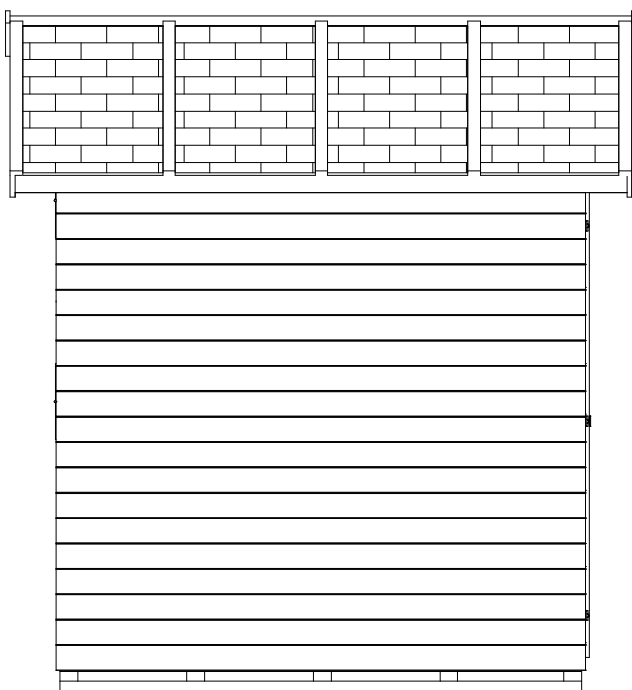

Pohled 4

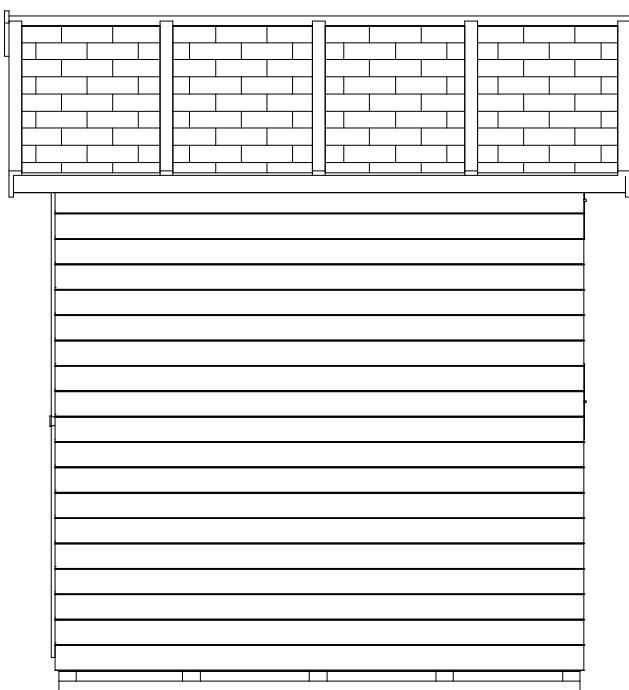

**Demontovatelný prodejní
stánek panelový: 2x2,1 m**

Sklon střechy: cca 29°

Měřítko: 1:30

Výkres: půdorys základů



DELTA Svatka s.r.o.

Partyzánská 411, 592 02 Svatka

IČ: 150 50 611, DIČ: CZ 150 50 611

www.deltasvatka.cz

