

**Robin EKO 3,5x2/0,3 m, DD**  
**- přístřešek 1,4x2 m**

Sklon střechy: 9°  
Měřítko: bez měřítka  
Výkres: vizualizace



**DELTA Svatka s.r.o.**

Partyzánská 411, 592 02 Svatka

IČ: 150 50 611, DIČ: CZ 150 50 611

tel.: +420 566 662 215, tel/fax: +420 566 662 554

e-mail: [info@deltasvatka.cz](mailto:info@deltasvatka.cz)

<http://www.deltasvatka.cz/>

Obchodní oddělení: Kozinova 57/2, 102 00 Praha 10

tel/fax: +420 271 750 637, tel.: +420 603 804 264



**Robin EKO 3,5x2/0,3 m, DD**  
**- přístřešek 1,4x2 m**


Sklon střechy: 9°  
Měřítko: 1:45  
Výkres: půdorys



**DELTA Svratka s.r.o.**

Partyzánská 411, 592 02 Svratka  
IČ: 150 50 611, DIČ: CZ 150 50 611  
tel.: +420 566 662 215, tel/fax: +420 566 662 554  
e-mail: [info@deltasvratka.cz](mailto:info@deltasvratka.cz)

<http://www.deltasvratka.cz/>  
Obchodní oddělení: Kozinova 57/2, 102 00 Praha 10  
tel/fax: +420 271 750 637, tel.: +420 603 804 264

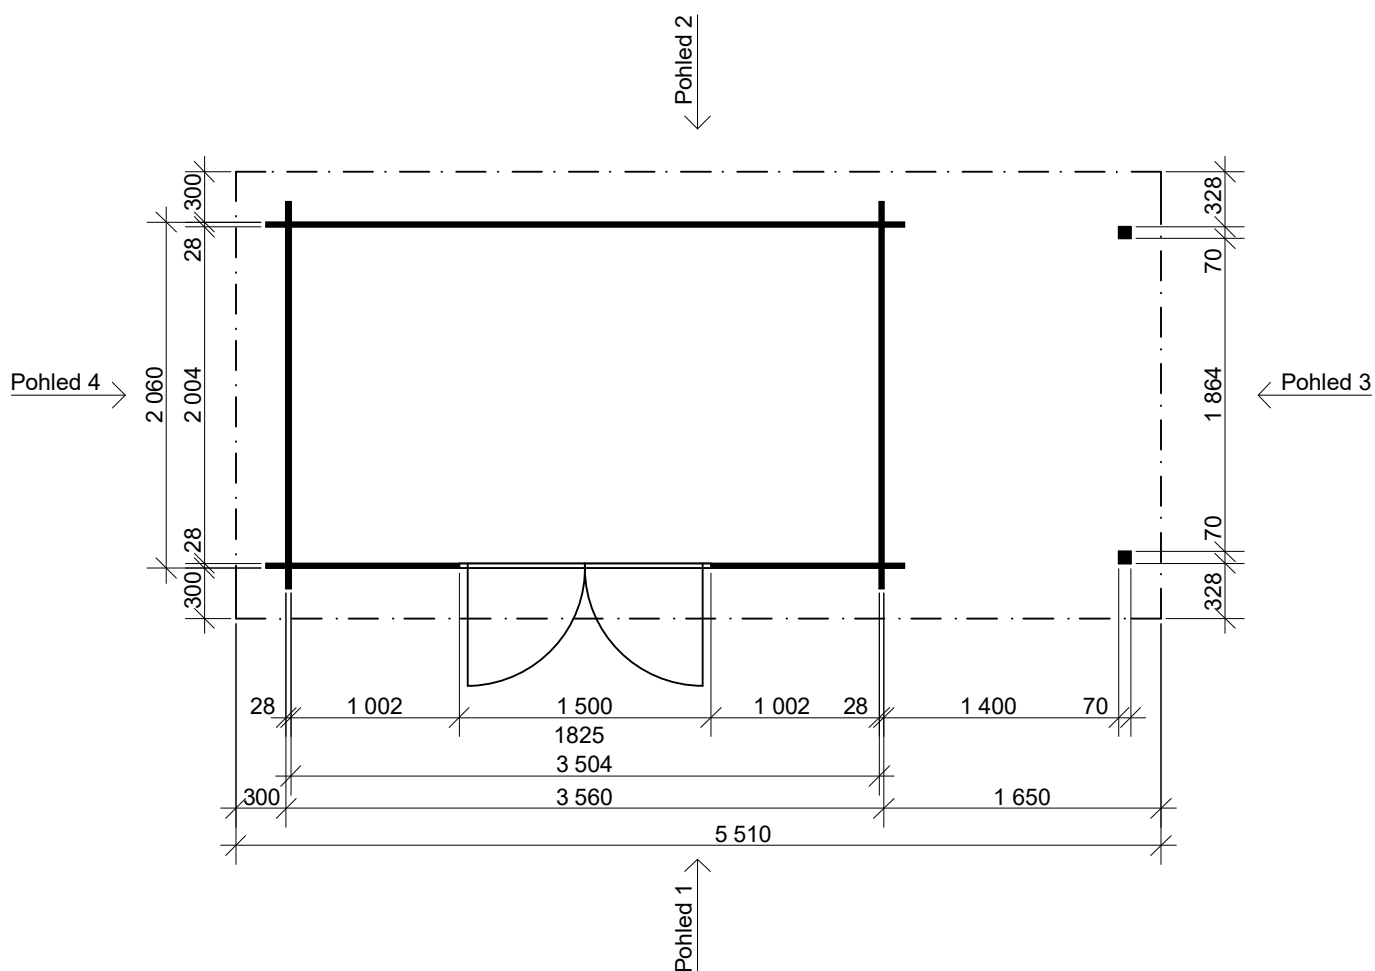

**Robin EKO 3,5x2/0,3 m, DD**  
**- přístřešek 1,4x2 m**

Sklon střechy: 9°  
Měřítko: 1:35  
Výkres: pohledy




**DELTA Svratka s.r.o.**


Partyzánská 411, 592 02 Svratka  
IČ: 150 50 611, DIČ: CZ 150 50 611  
tel.: +420 566 662 215, tel/fax: +420 566 662 554  
e-mail: [info@deltasvratka.cz](mailto:info@deltasvratka.cz)  
<http://www.deltasvratka.cz/>

Obchodní oddělení: Kozinova 57/2, 102 00 Praha 10  
tel/fax: +420 271 750 637, tel.: +420 603 804 264

Pohled 1

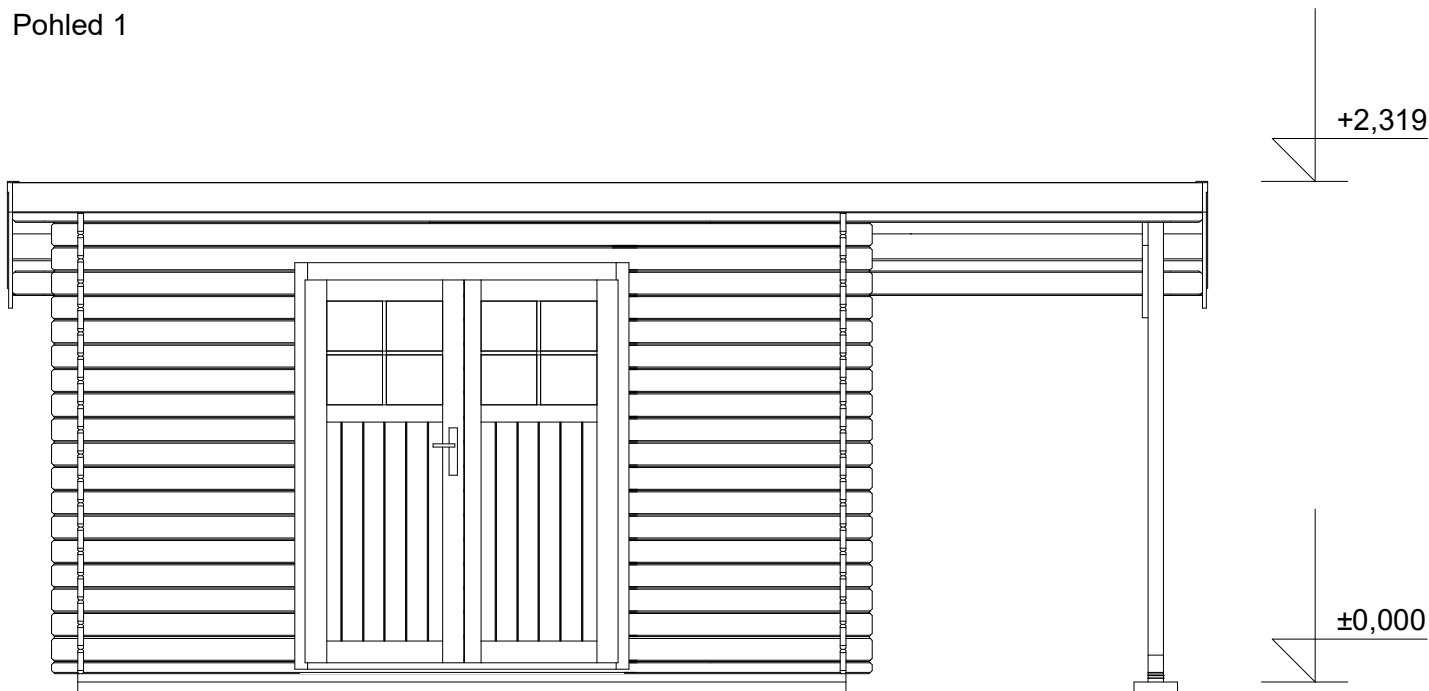

Pohled 2

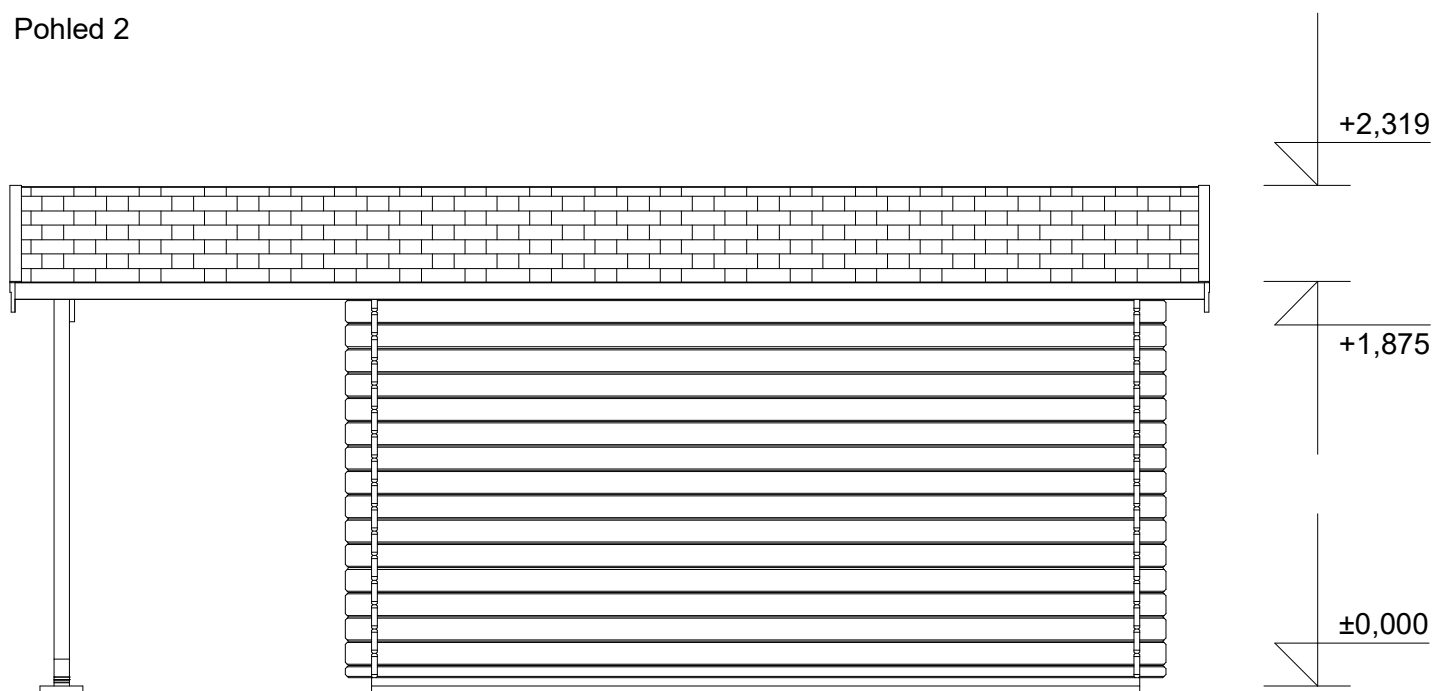



Robin EKO 3,5x2/0,3 m, DD  
- přístřešek 1,4x2 m

Sklon střechy: 9°  
Měřítko: 1:35  
Výkres: pohledy



**DELTA Svratka s.r.o.**

Partyzánská 411, 592 02 Svratka  
IČ: 150 50 611, DIČ: CZ 150 50 611  
tel.: +420 566 662 215, tel/fax: +420 566 662 554  
e-mail: [info@deltasvratka.cz](mailto:info@deltasvratka.cz)  
<http://www.deltasvratka.cz/>  
Obchodní oddělení: Kozinova 57/2, 102 00 Praha 10  
tel/fax: +420 271 750 637, tel.: +420 603 804 264

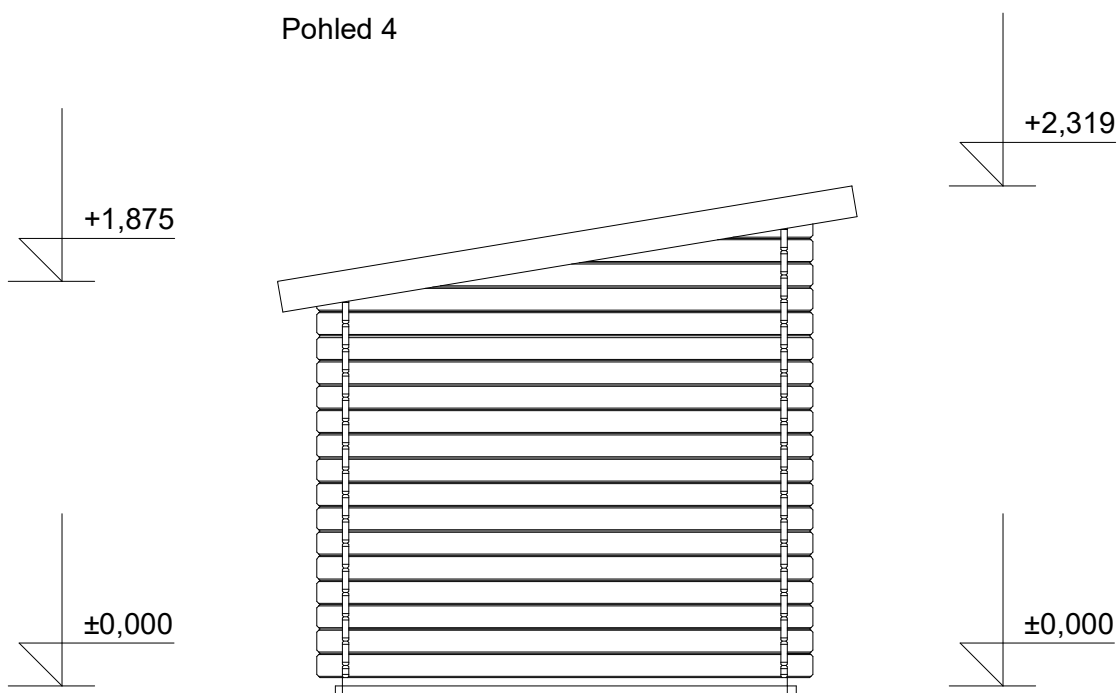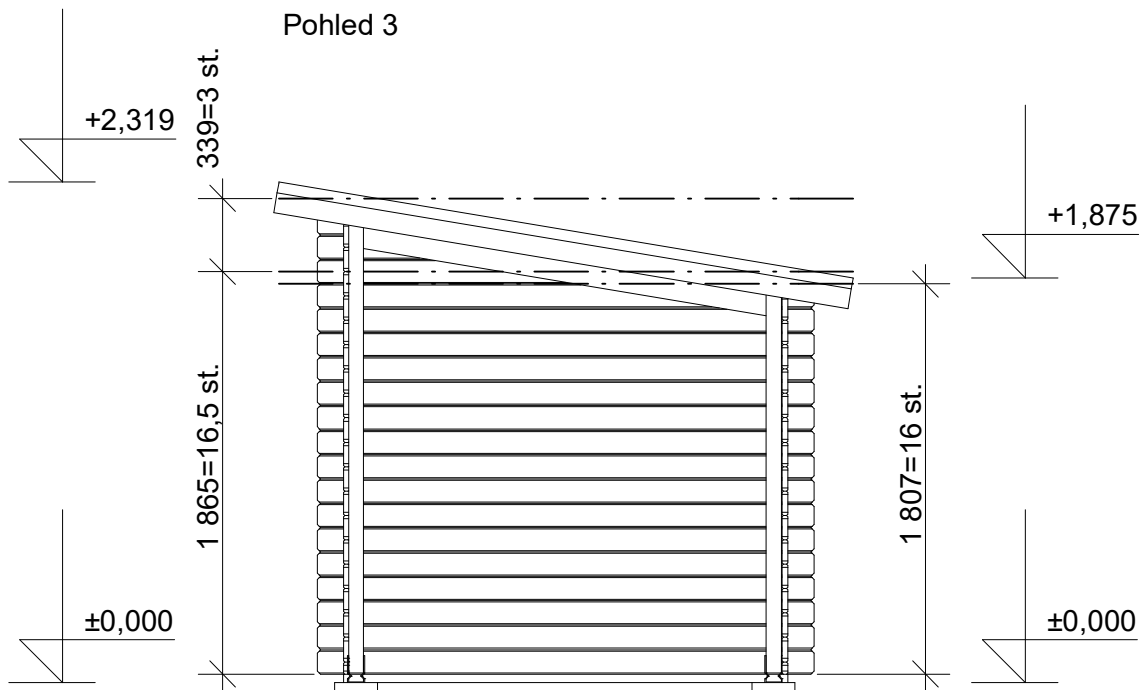

**Robin EKO 3,5x2/0,3 m, DD**  
**- přístřešek 1,4x2 m**

Sklon střechy: 9°  
Měřítko: 1:35  
Výkres: základy



**DELTA Svratka s.r.o.**

Partyzánská 411, 592 02 Svratka  
IČ: 150 50 611, DIČ: CZ 150 50 611  
tel.: +420 566 662 215, tel/fax: +420 566 662 554  
e-mail: [info@deltasvratka.cz](mailto:info@deltasvratka.cz)

<http://www.deltasvratka.cz/>  
Obchodní oddělení: Kozinova 57/2, 102 00 Praha 10  
tel/fax: +420 271 750 637, tel.: +420 603 804 264

