


PŮDORYS 1.NP 1:50

POHLED 1

WWW.deta.sk

CZ

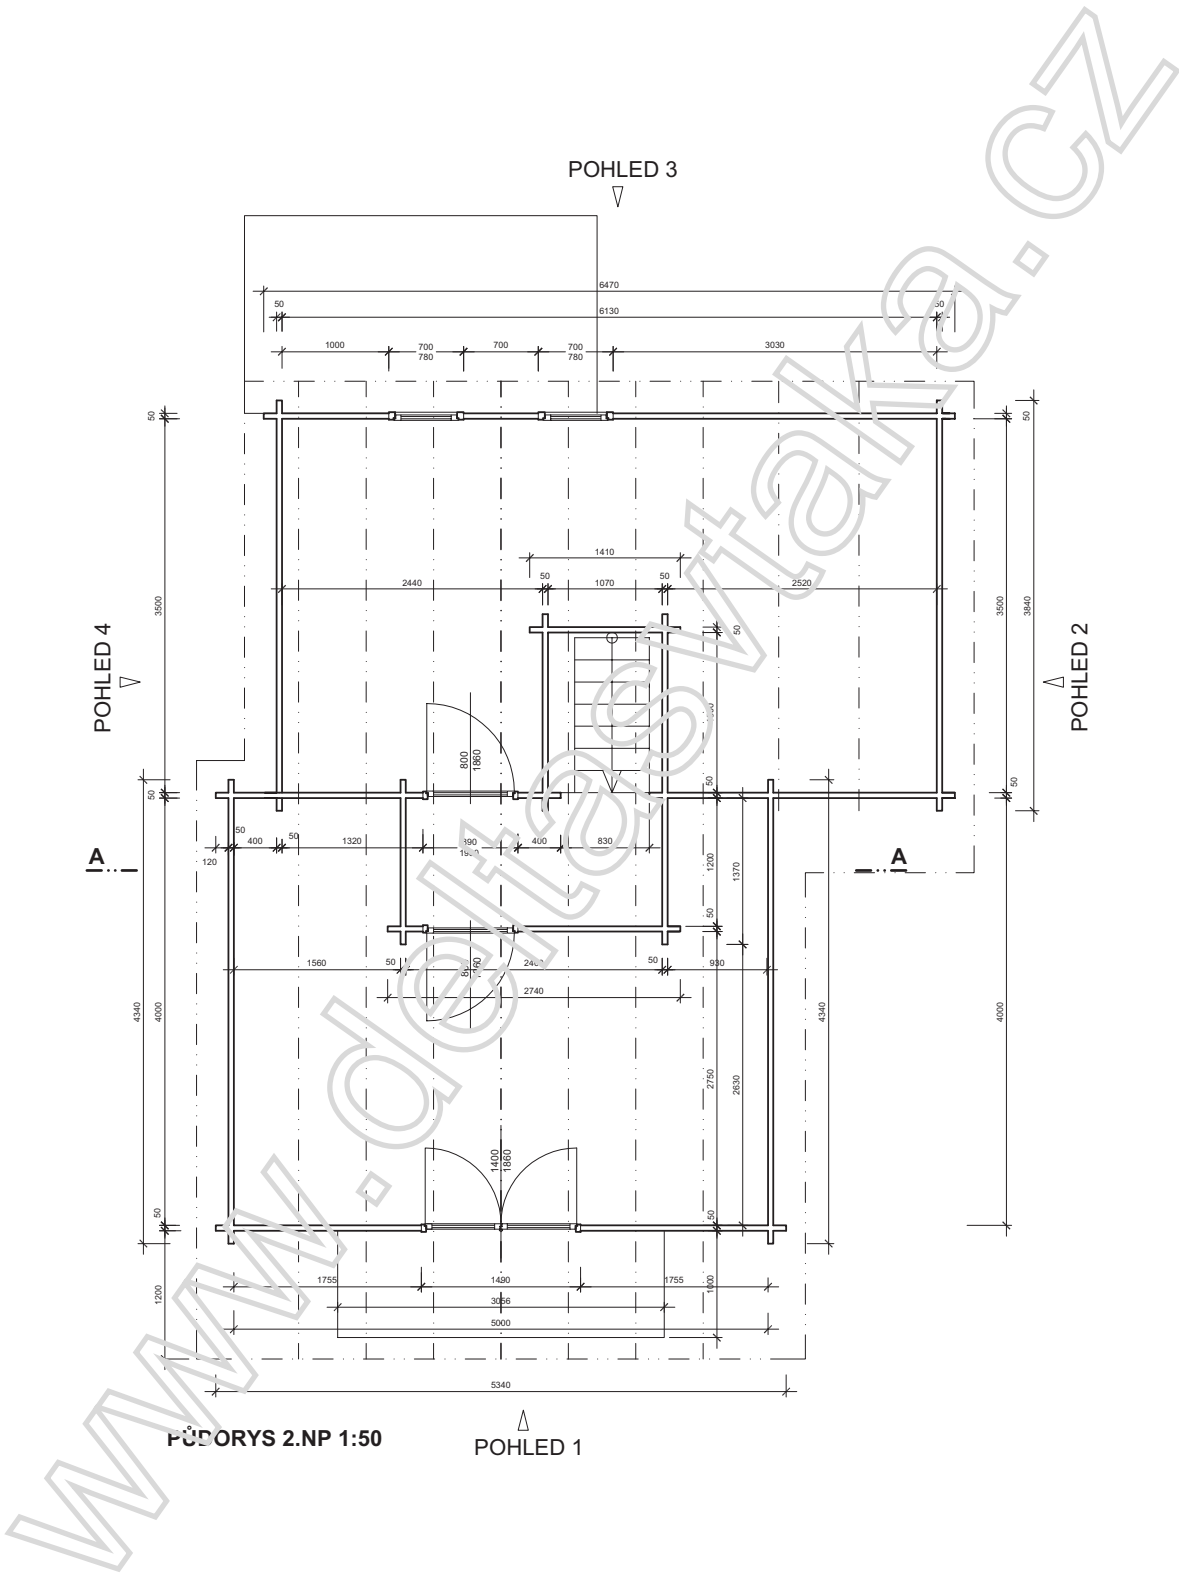


POHLED 3


POHLED 4


POHLED 2

PODORYS 2.NP 1:50


POHLED 1

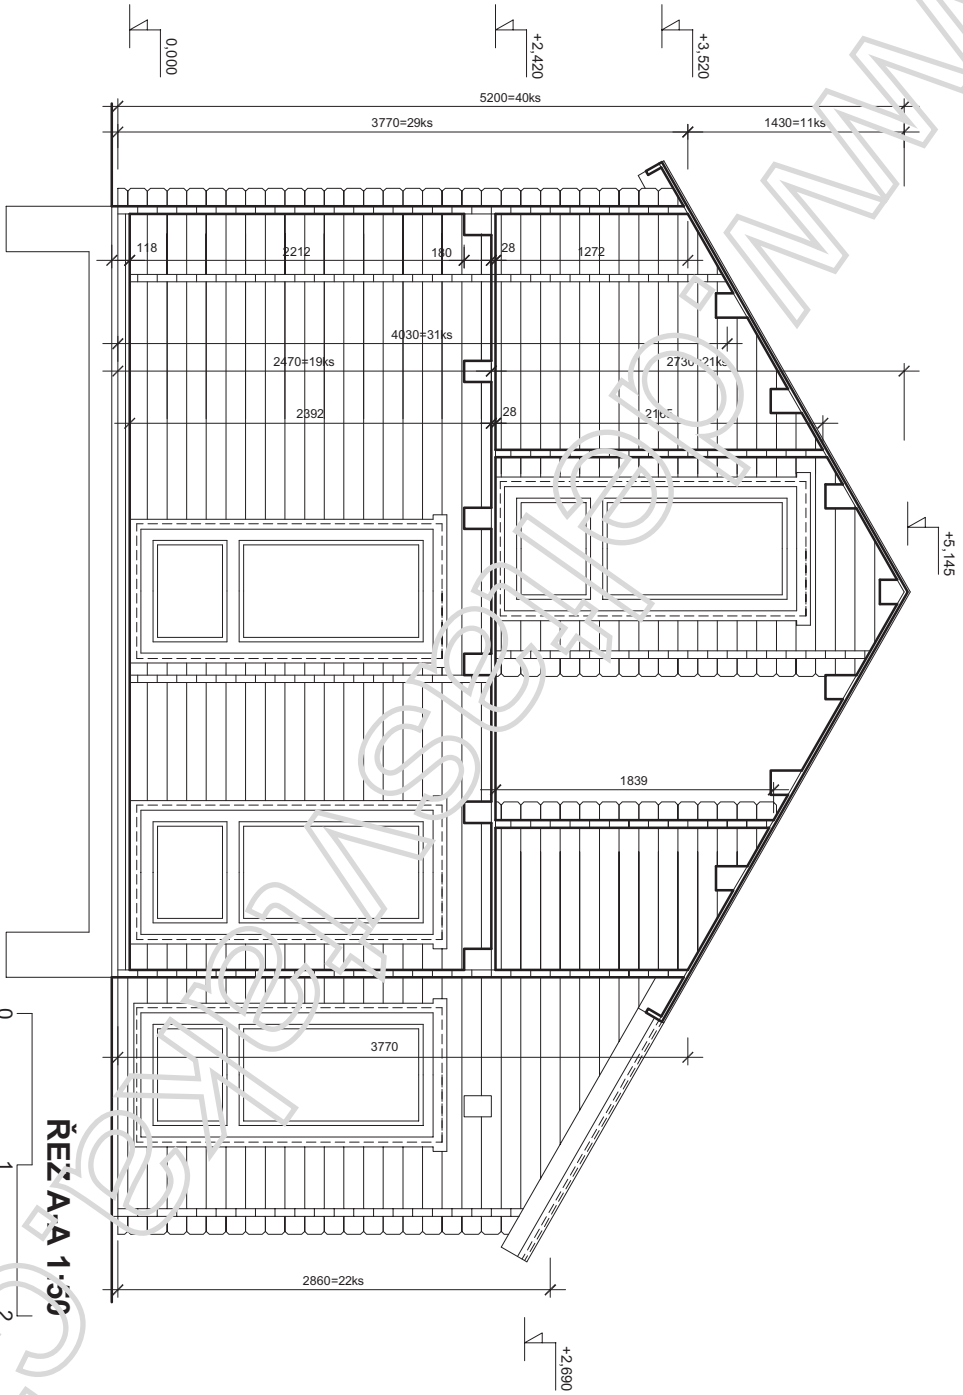


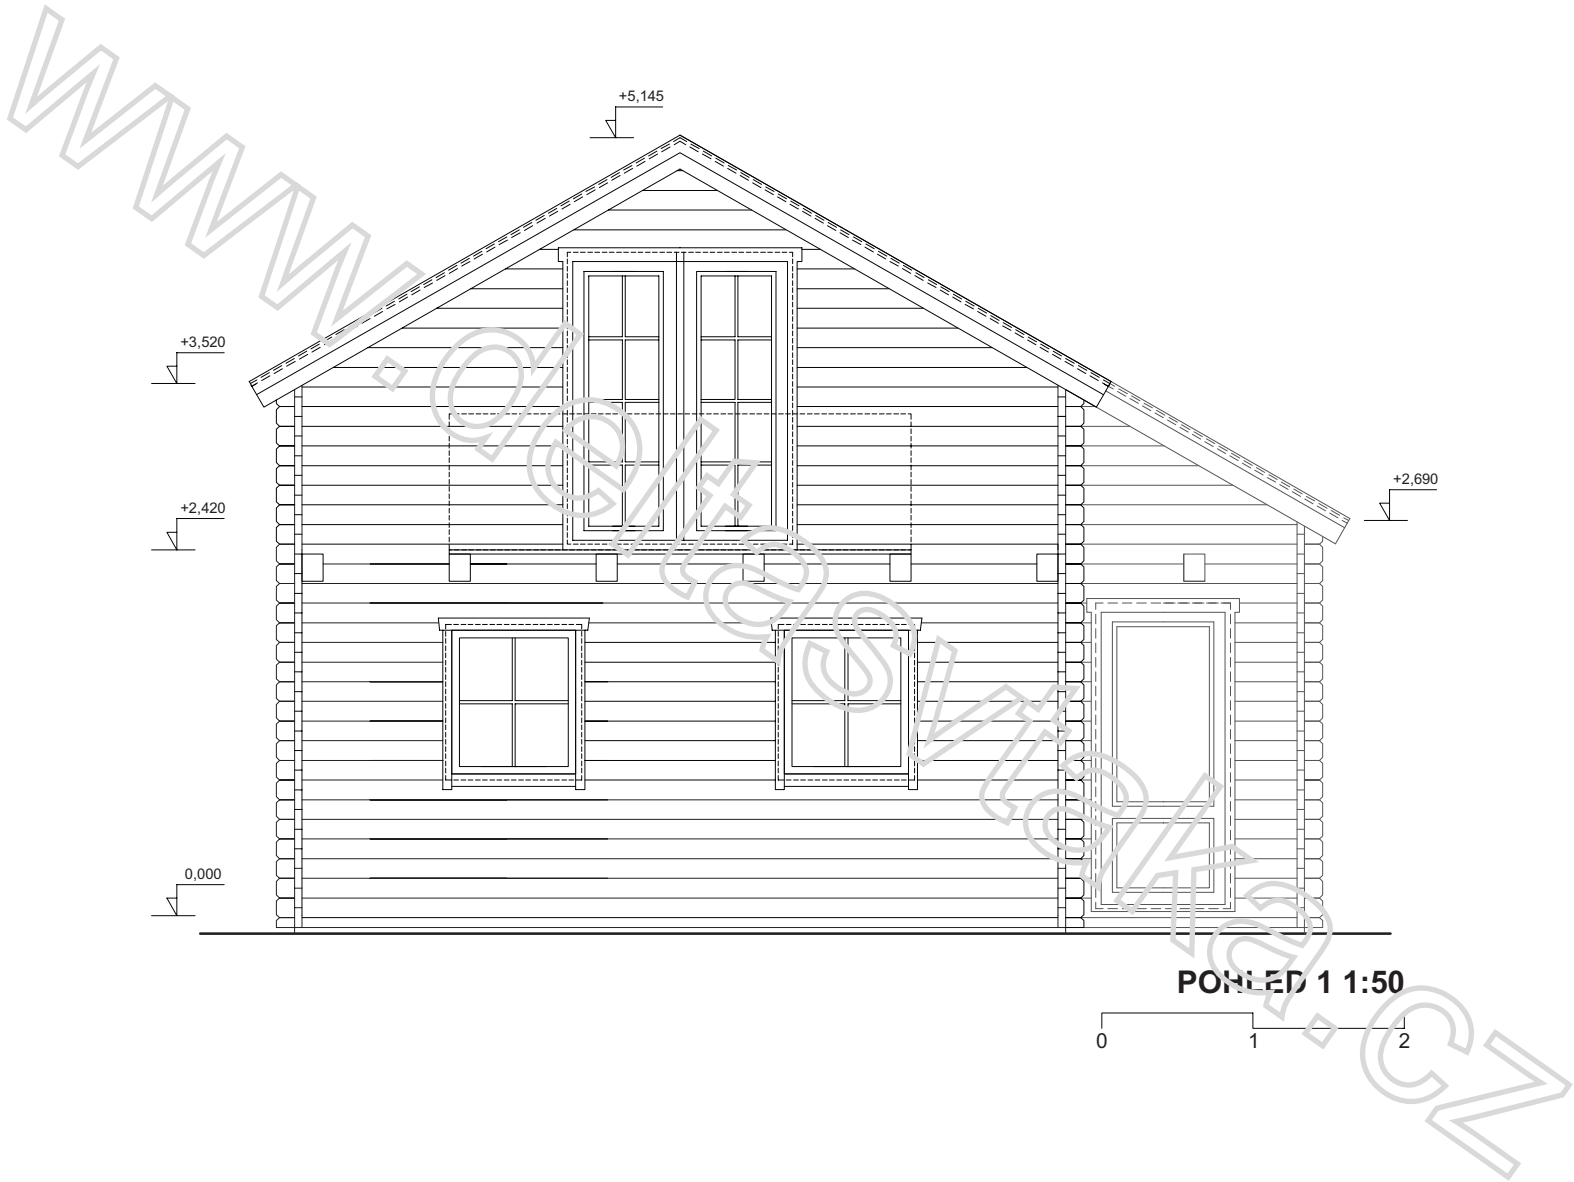

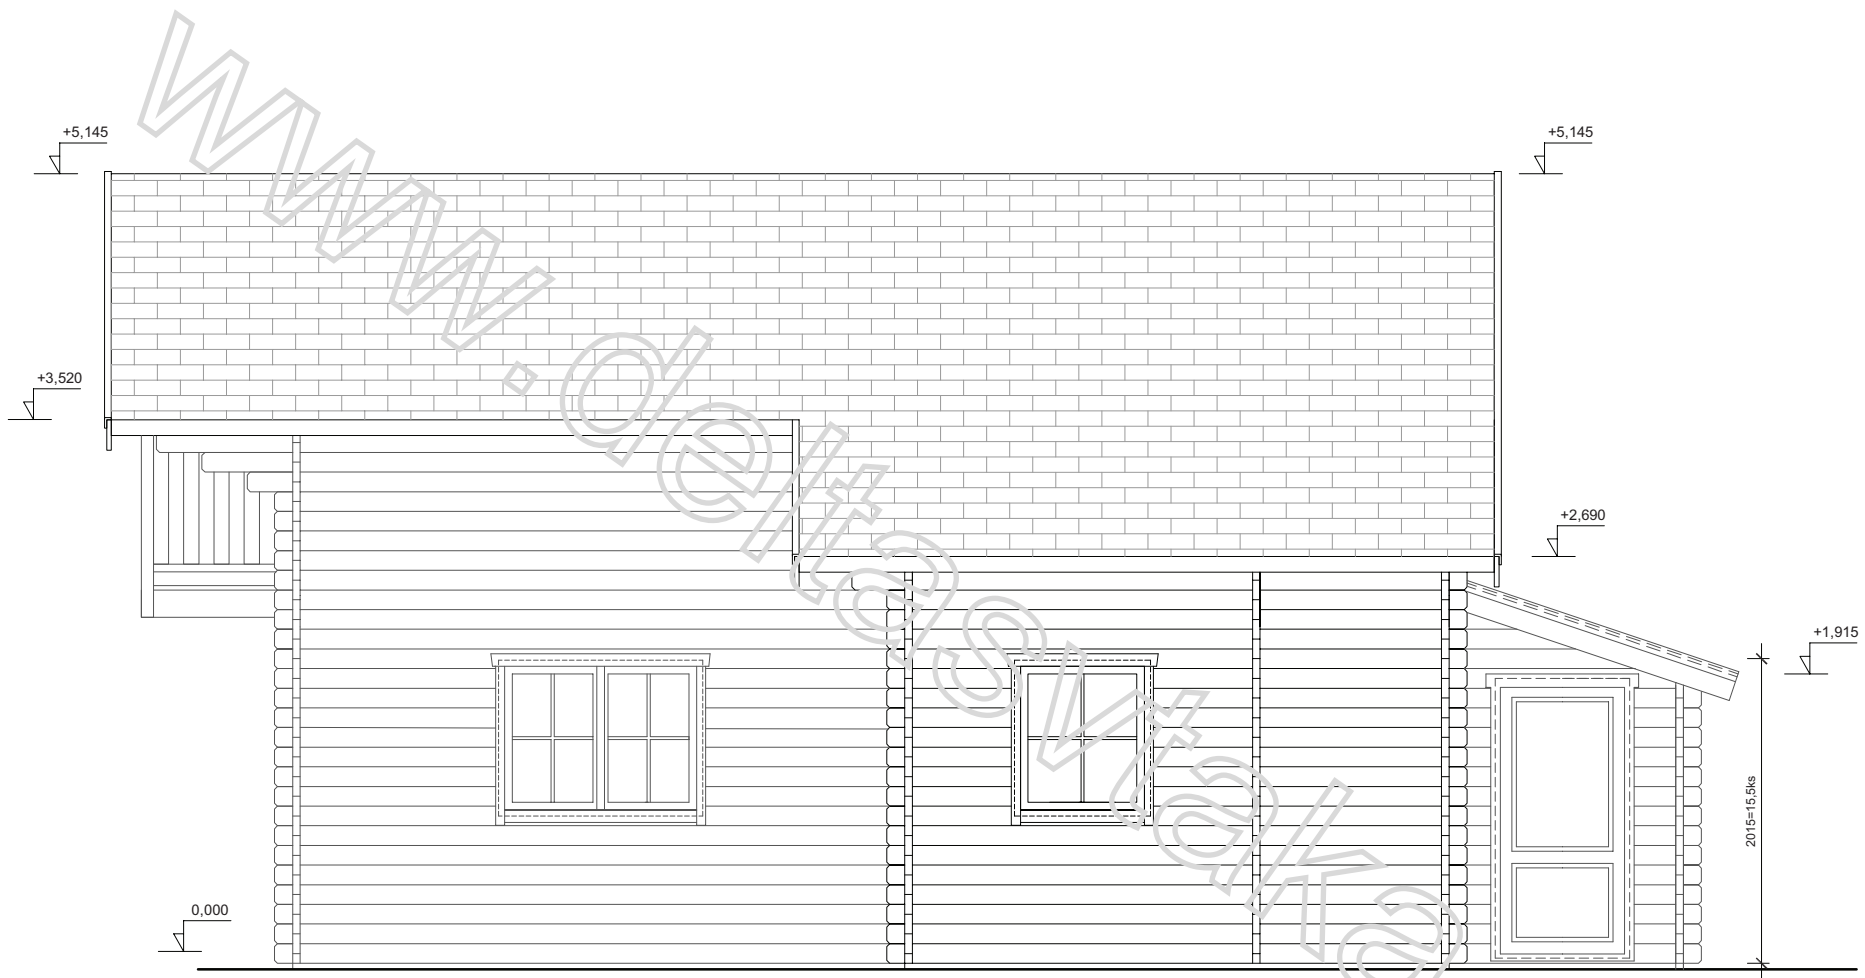



POHLED 2 1:50

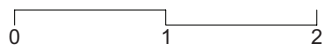

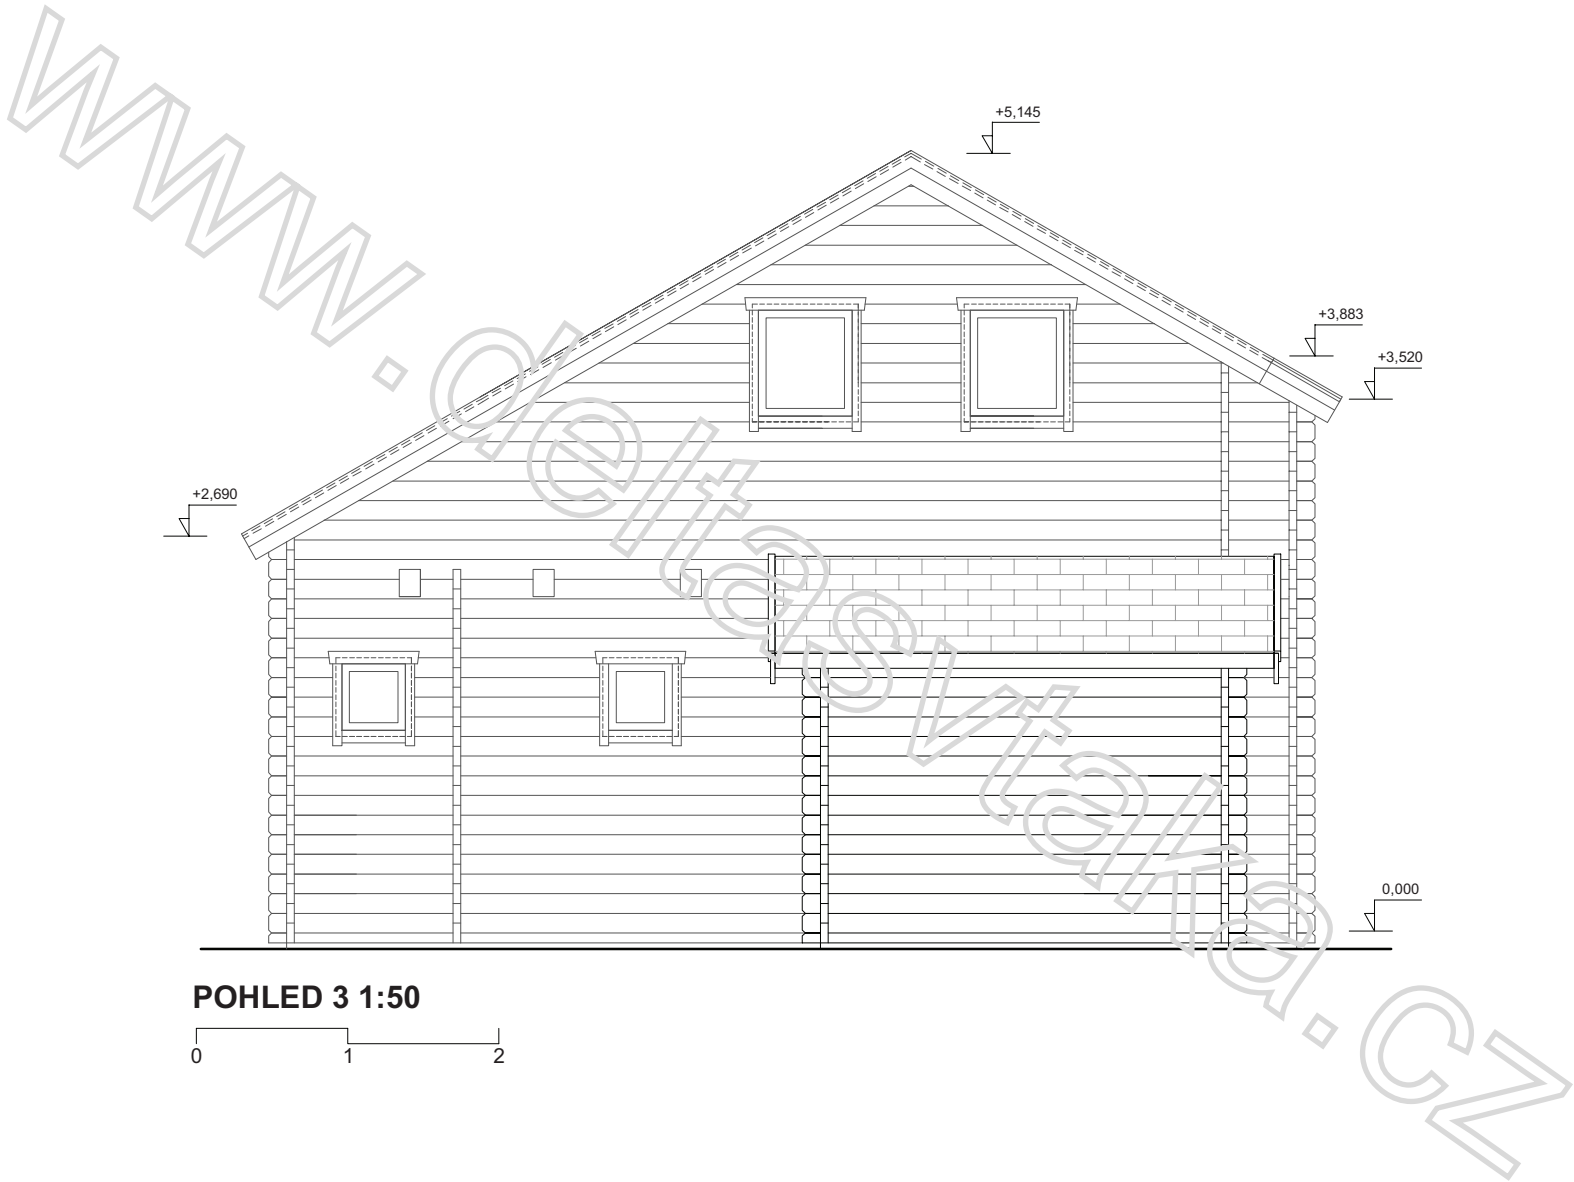

POHLED 3 1:50

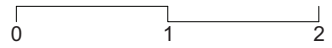

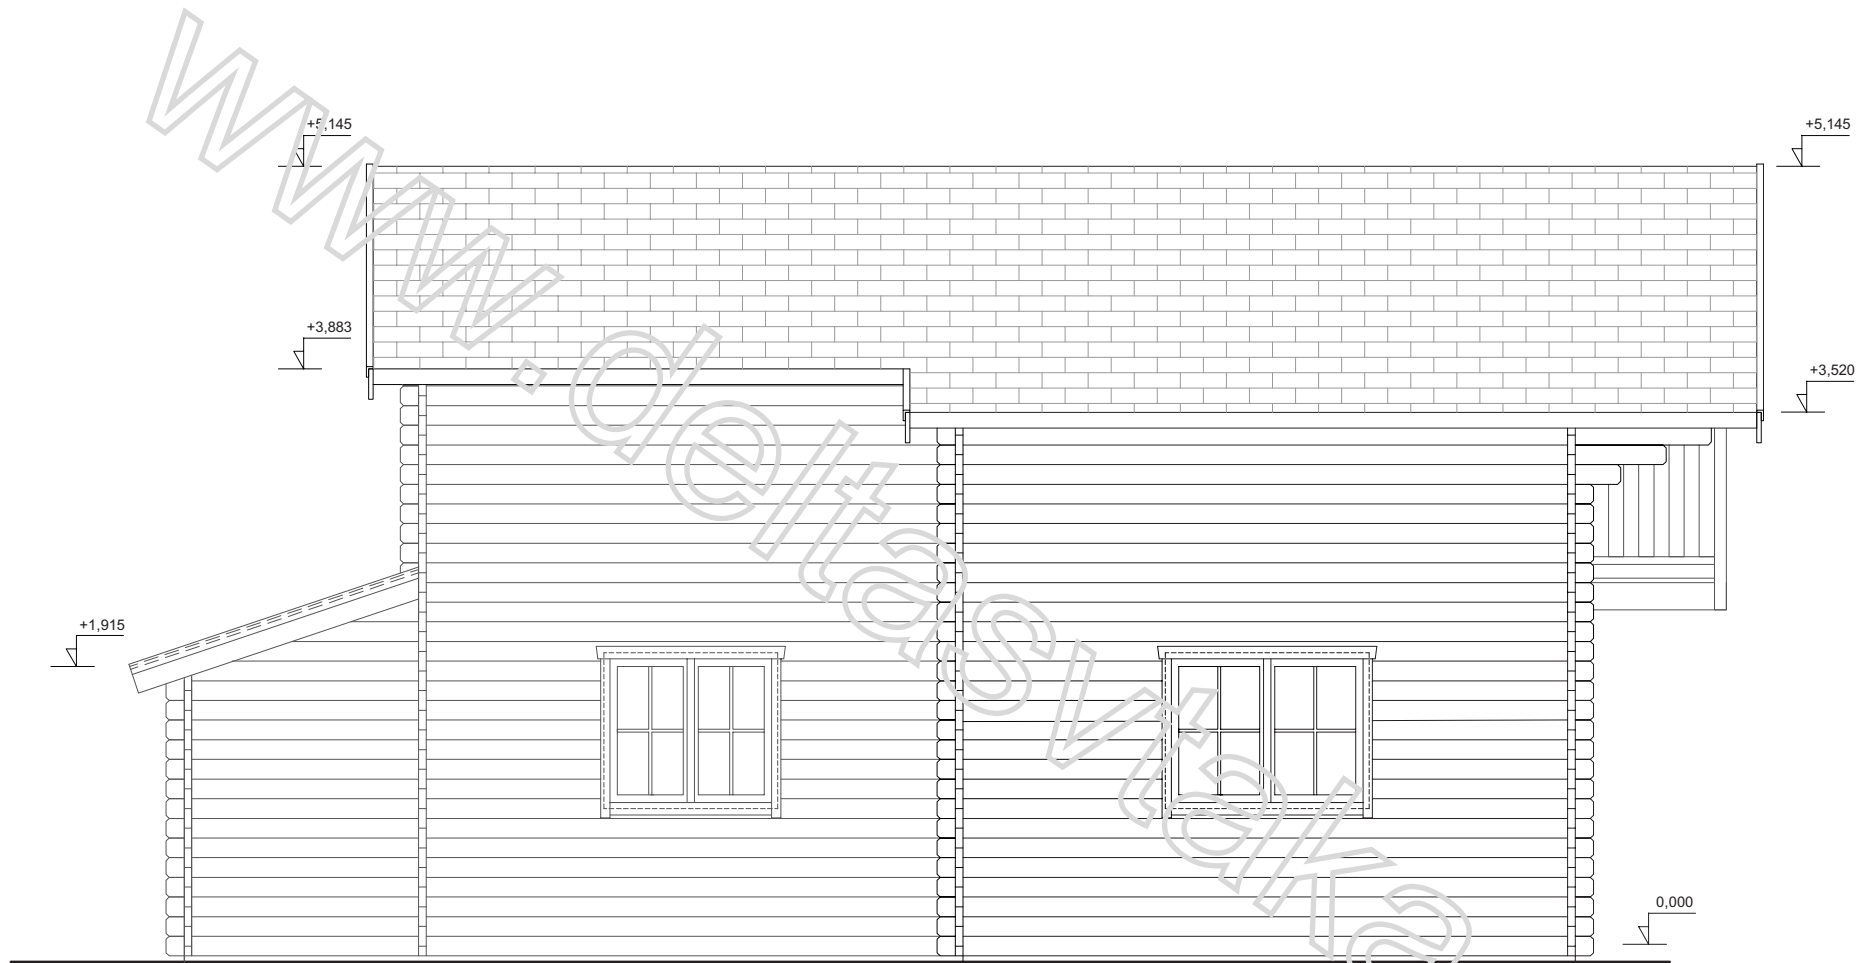

POHLED 4 1:50

