


POHLED 3

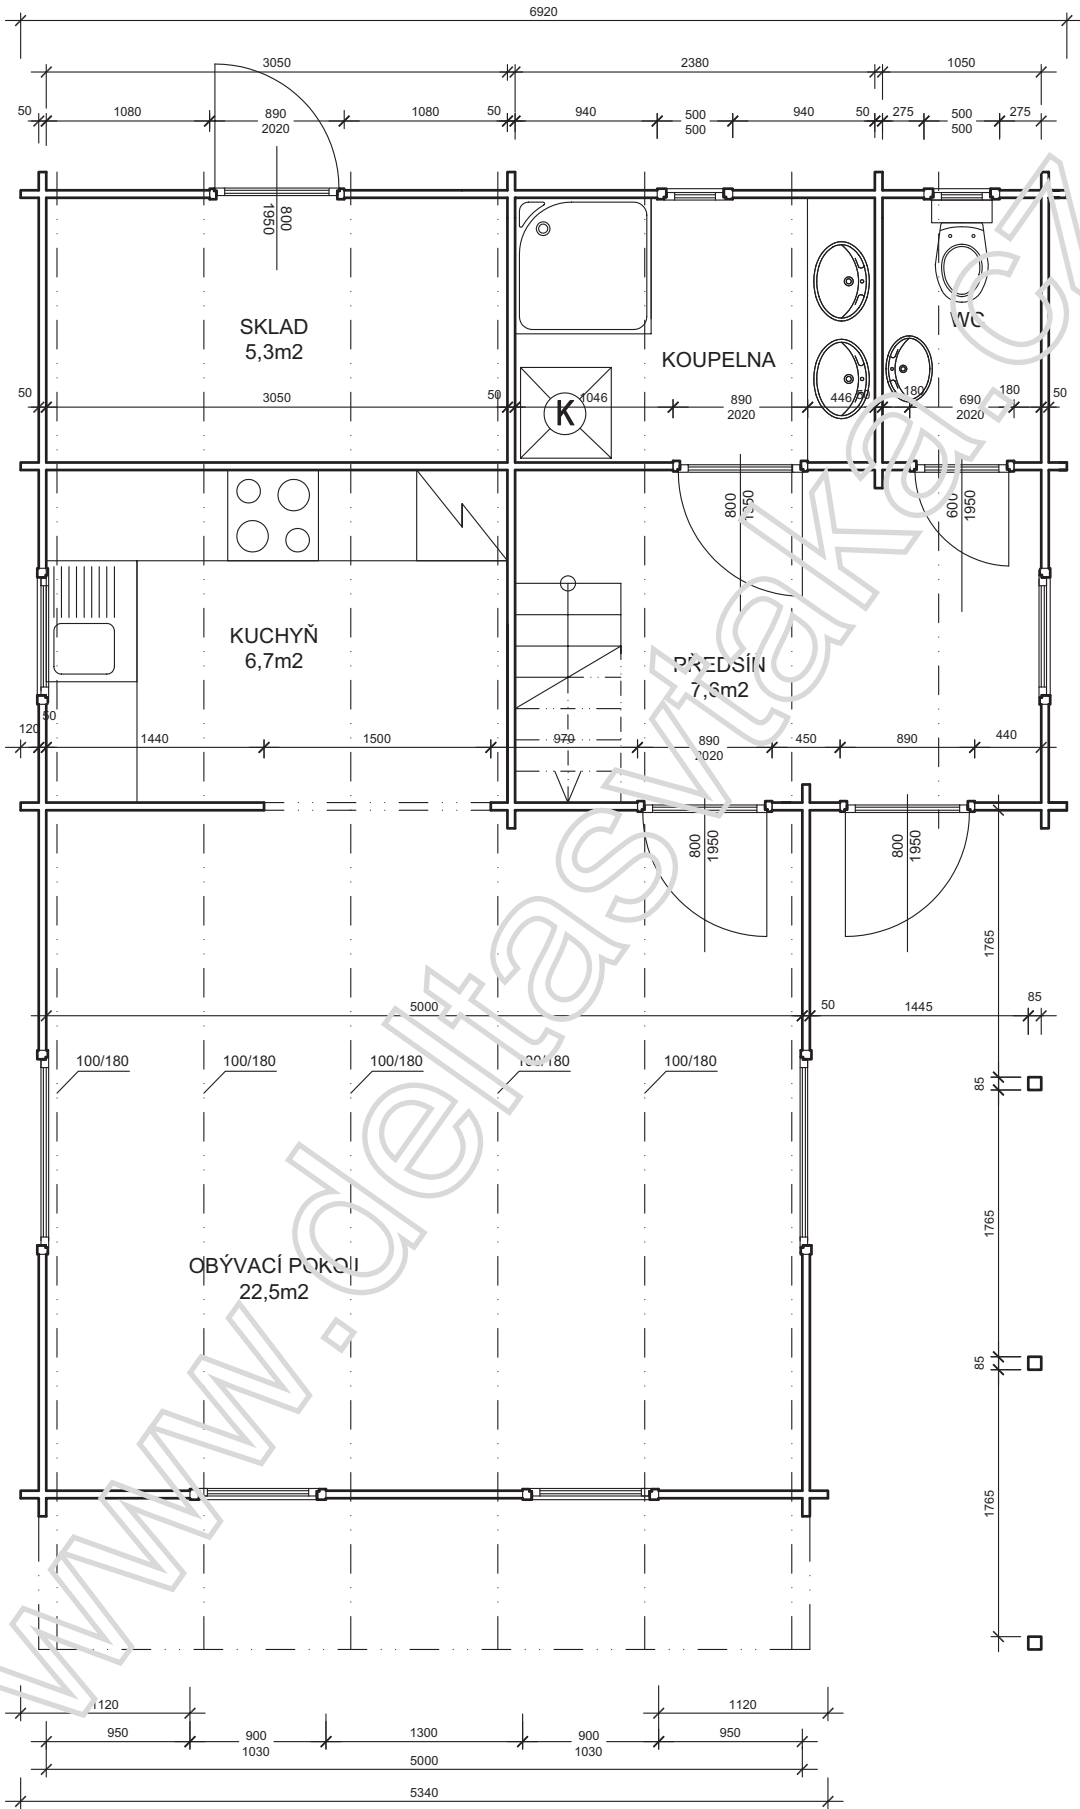


PŮDORYS 1.NP 1:50


POHLED 1



POHLED 4

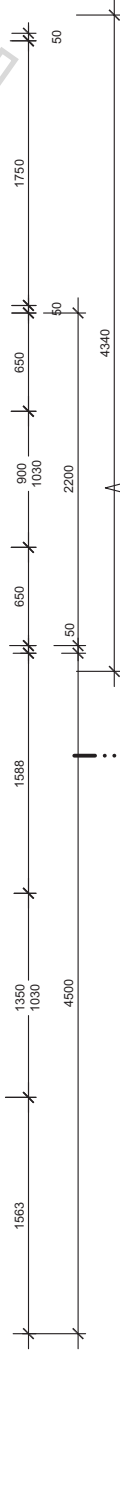

POHLED 3

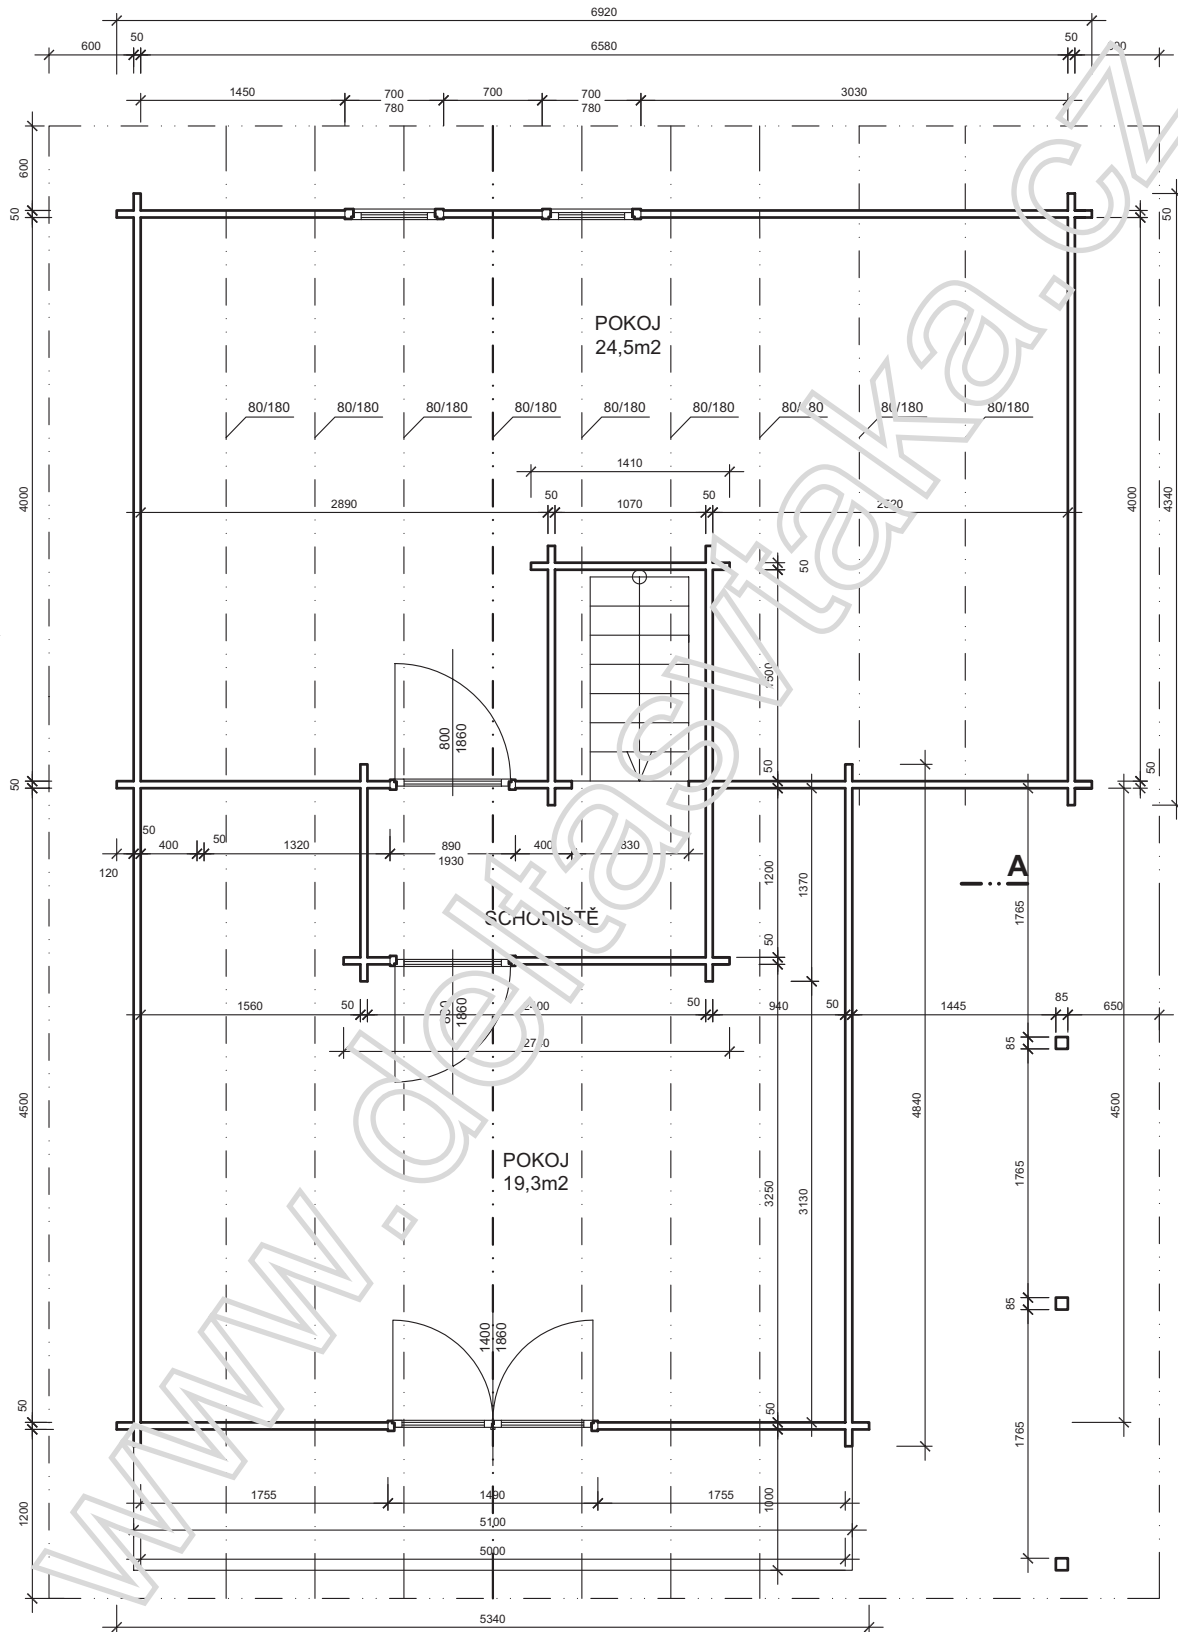

POHLED 4



A

POHLED 2




A

PŮDORYS 2.NP 1:50


POHLED 1




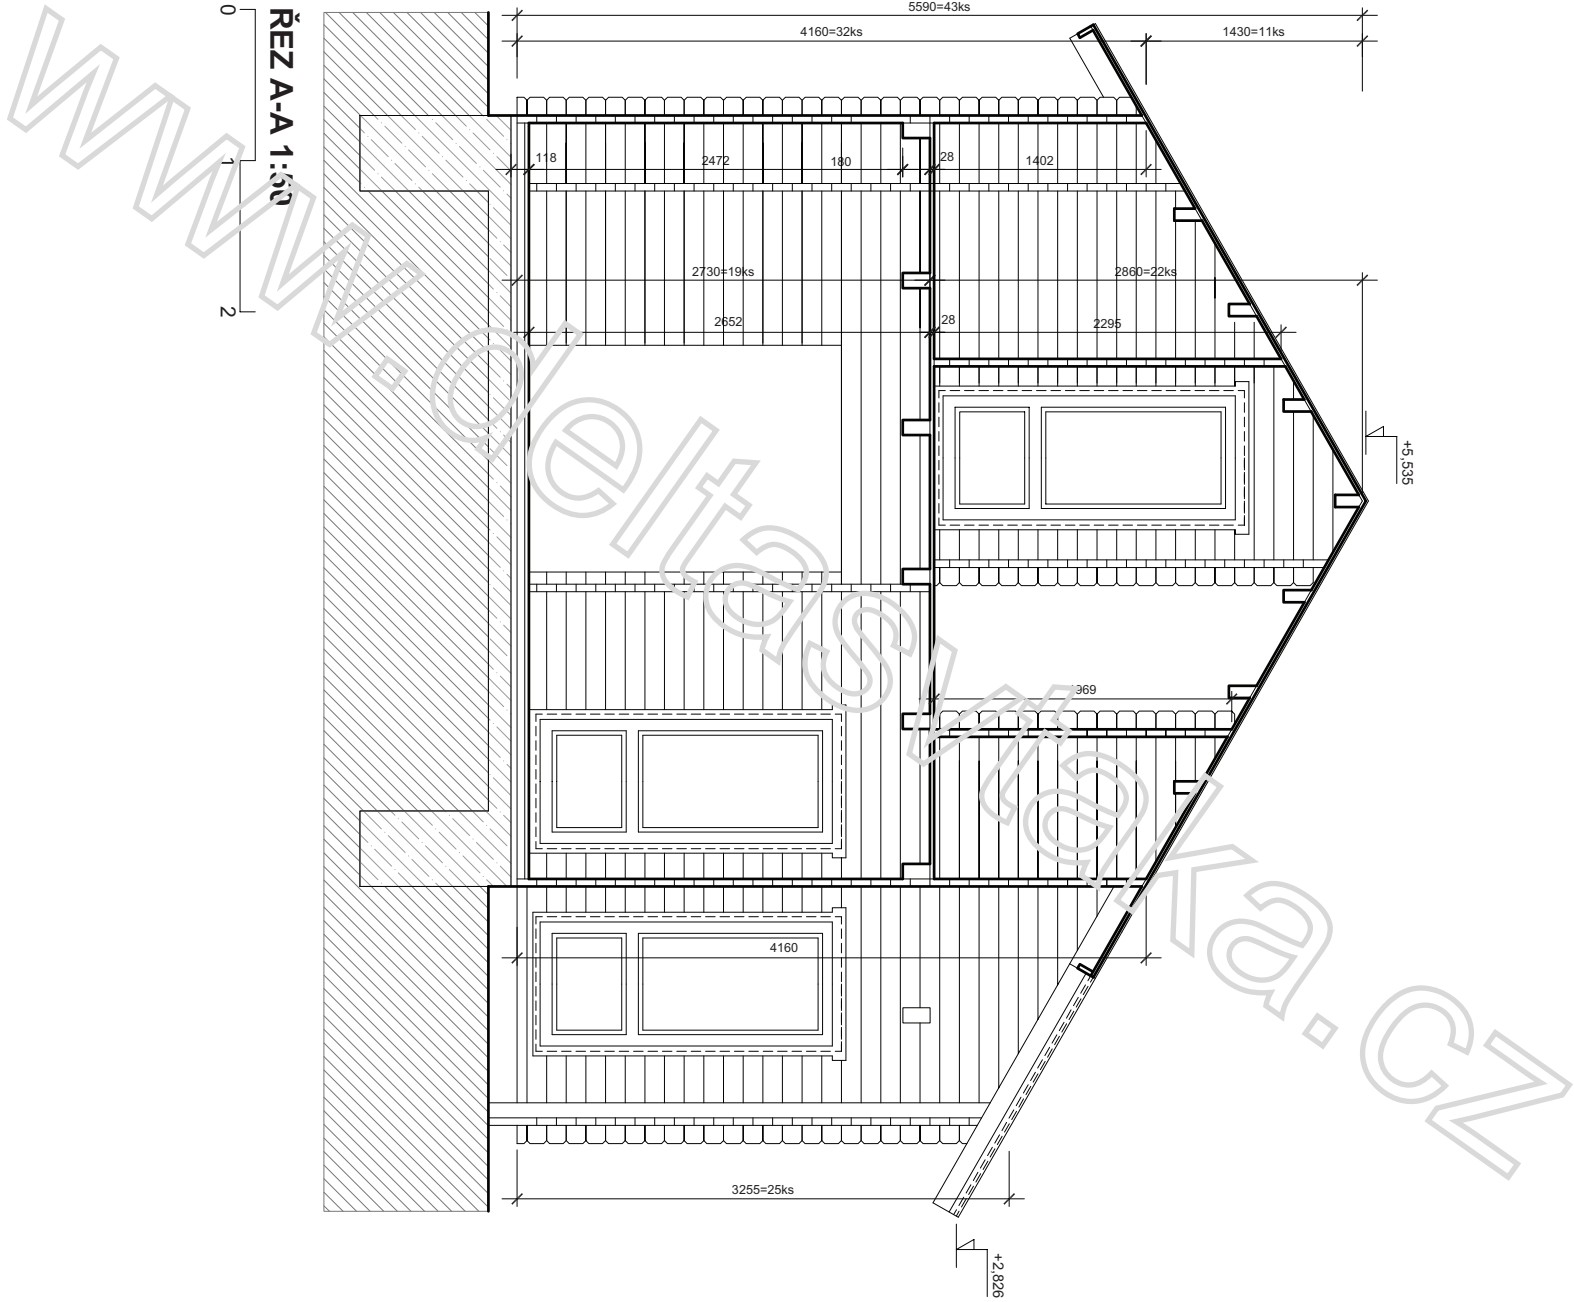



POHLED 1 1:50

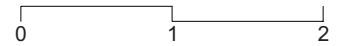

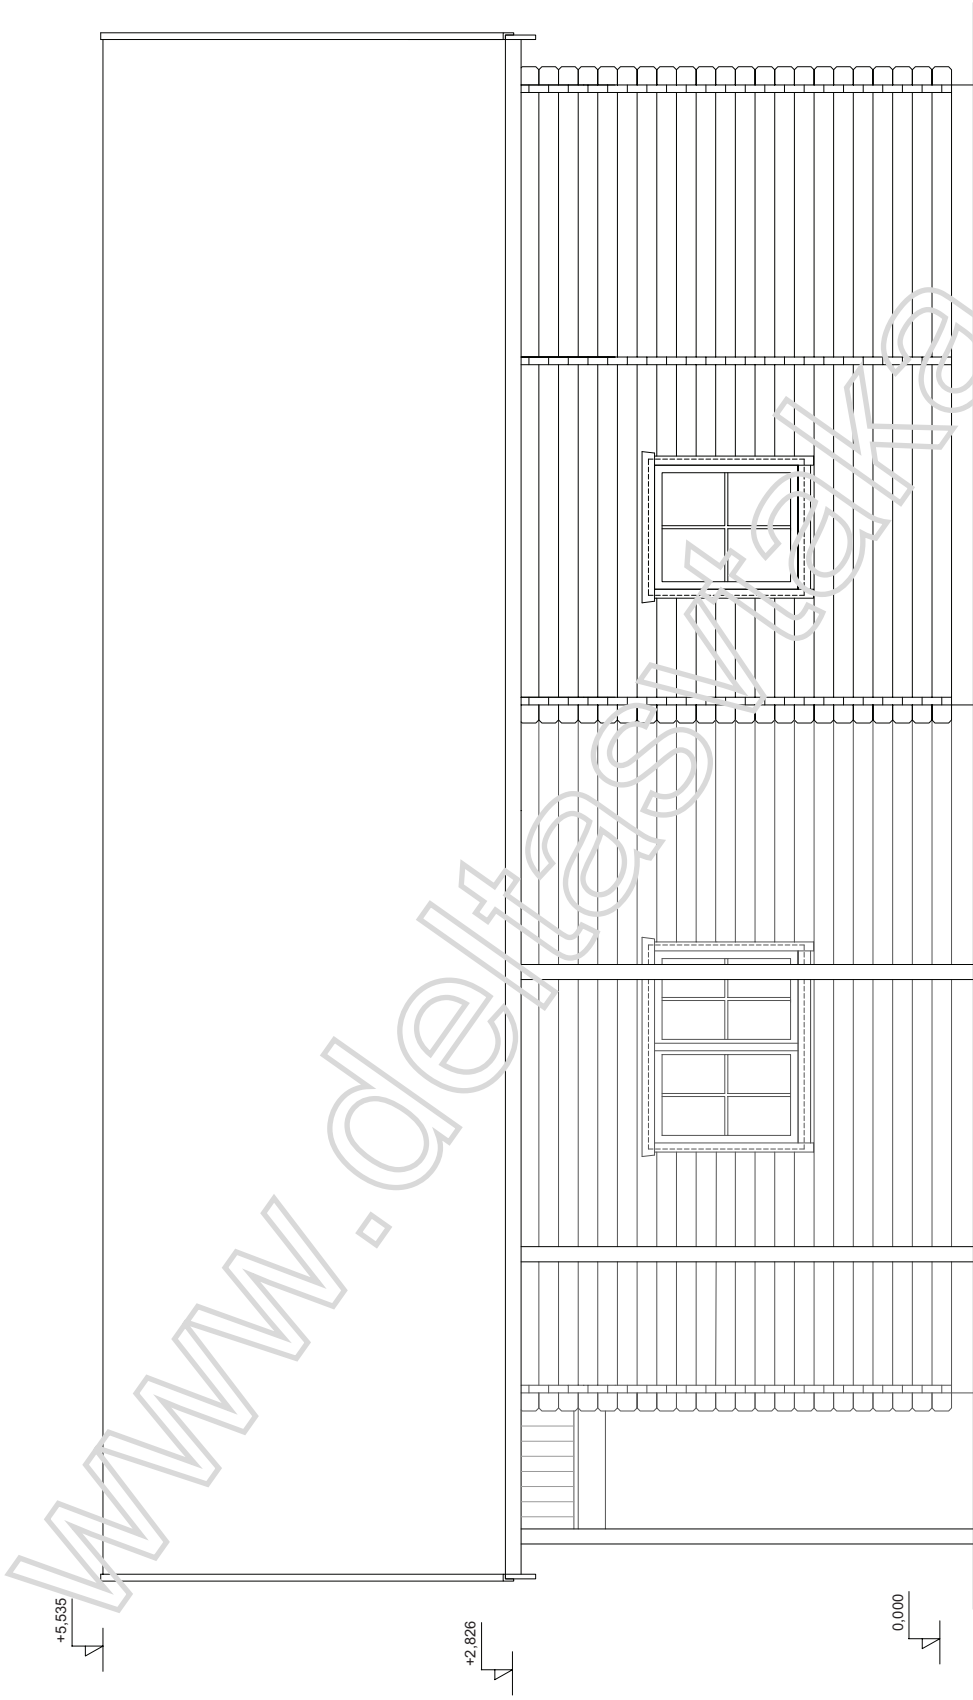


POHLED 2 1:50





POHLED 3 1:50

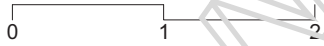



POHLED 4 1:50

