



POHLED 2

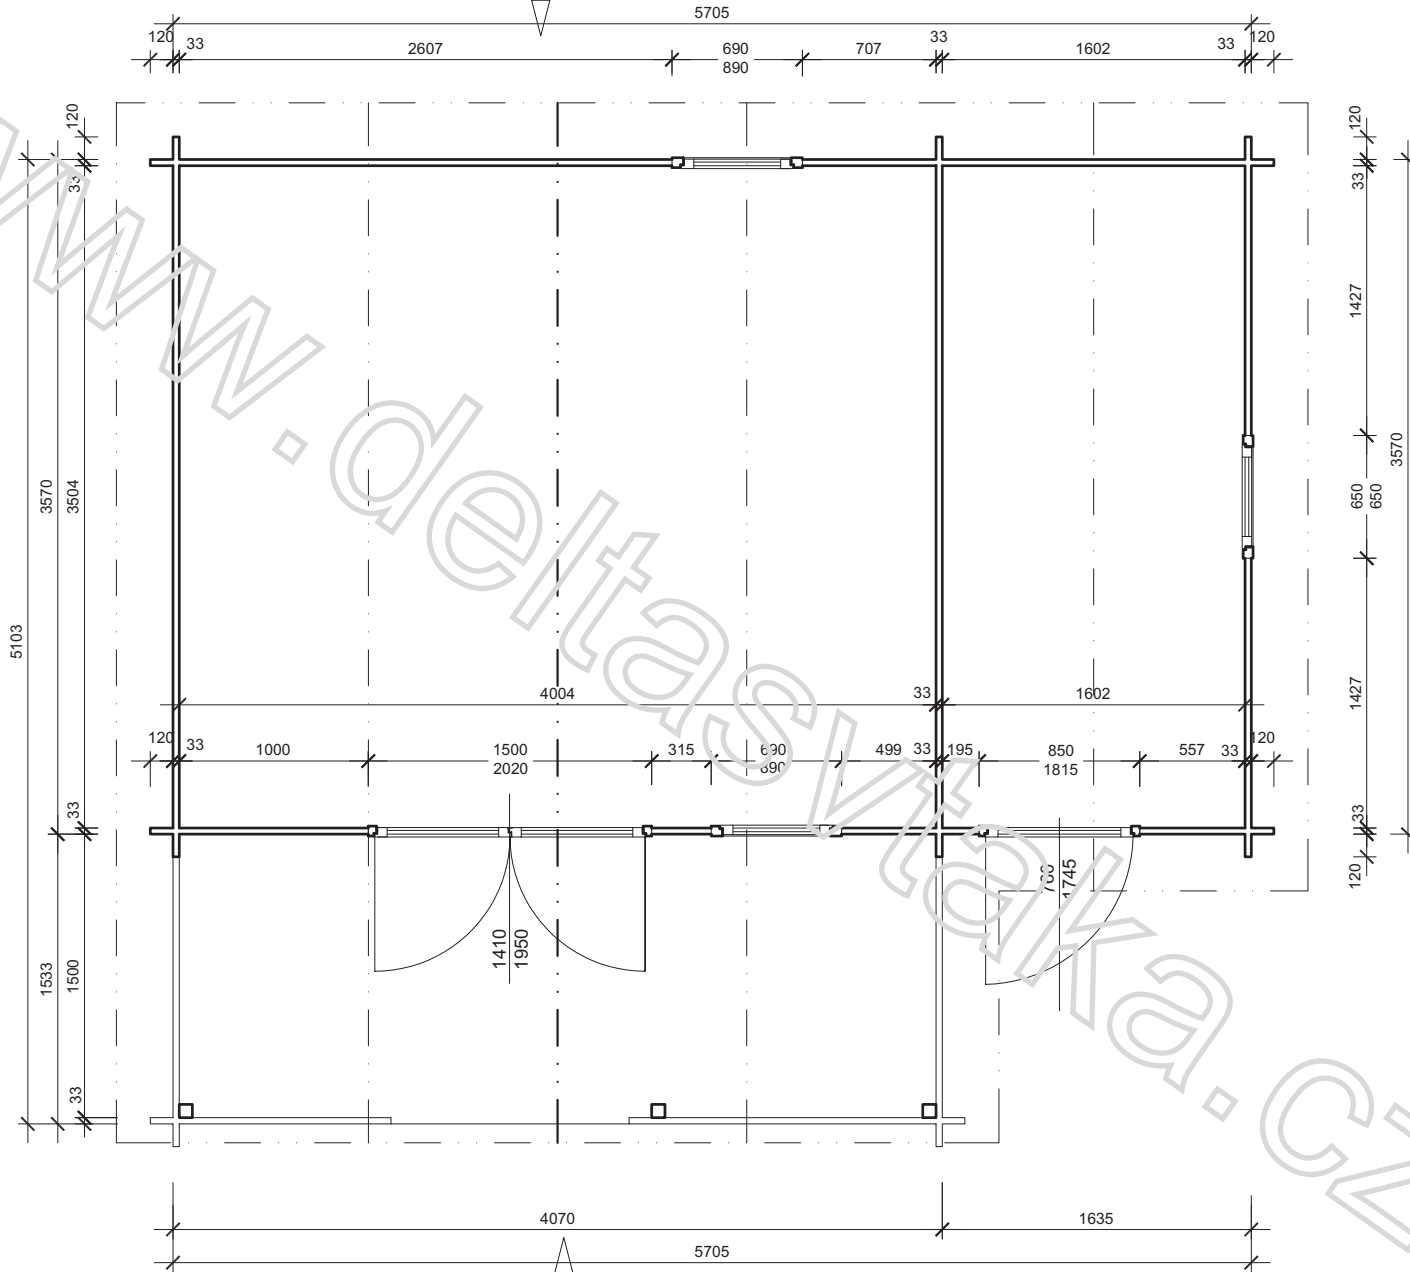


PŮDORYS 1:40

POHLED 1

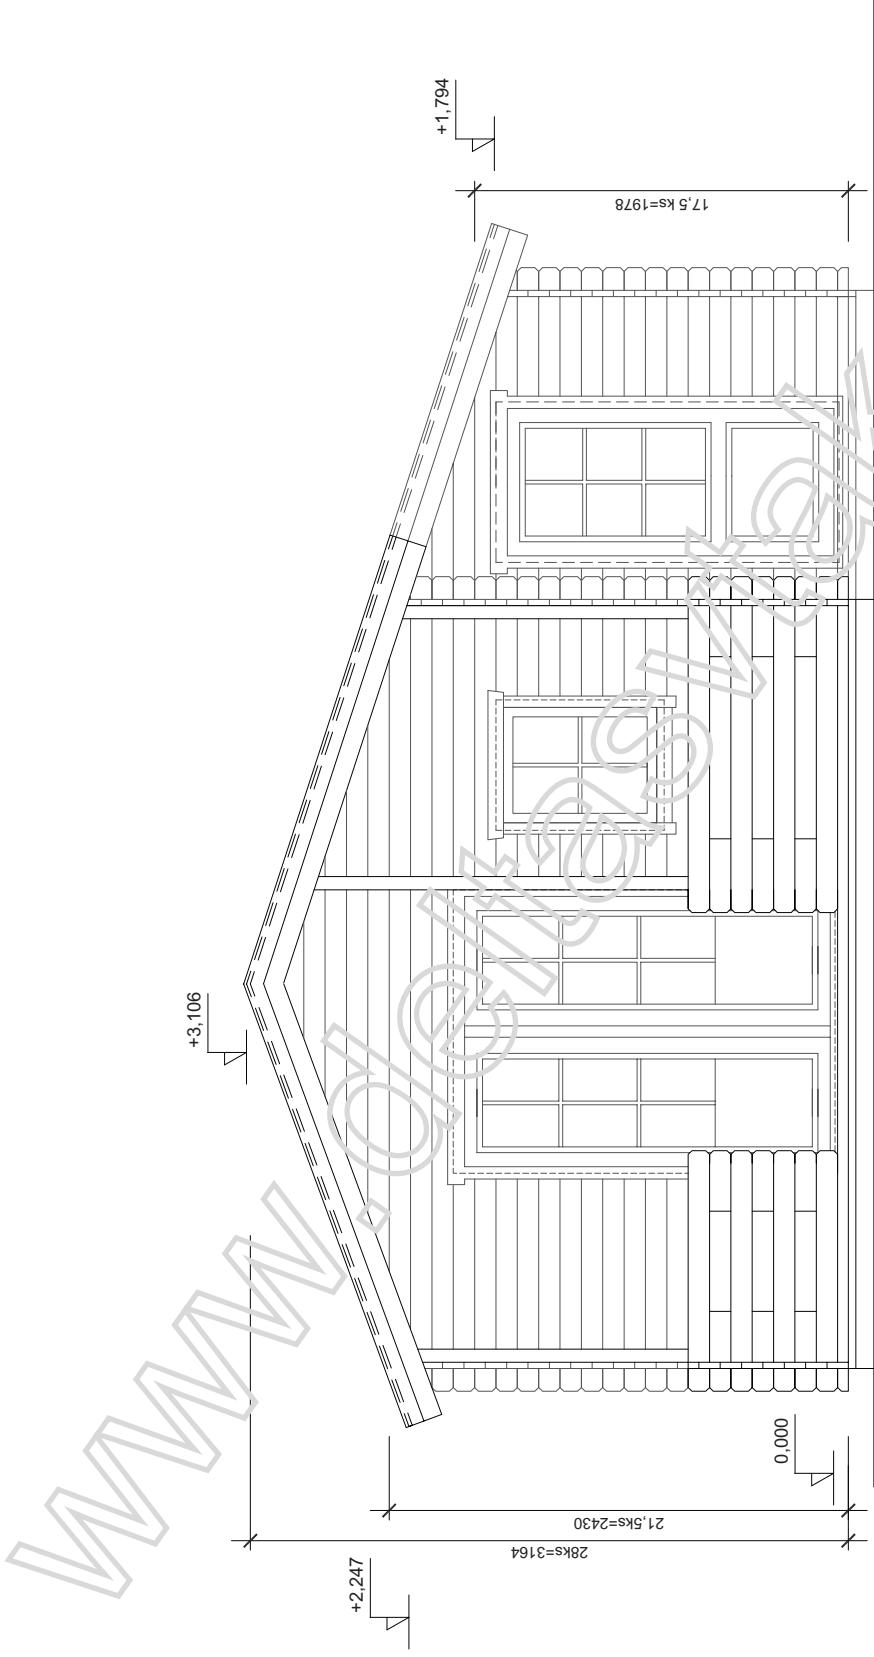


POHLED 1 1:40

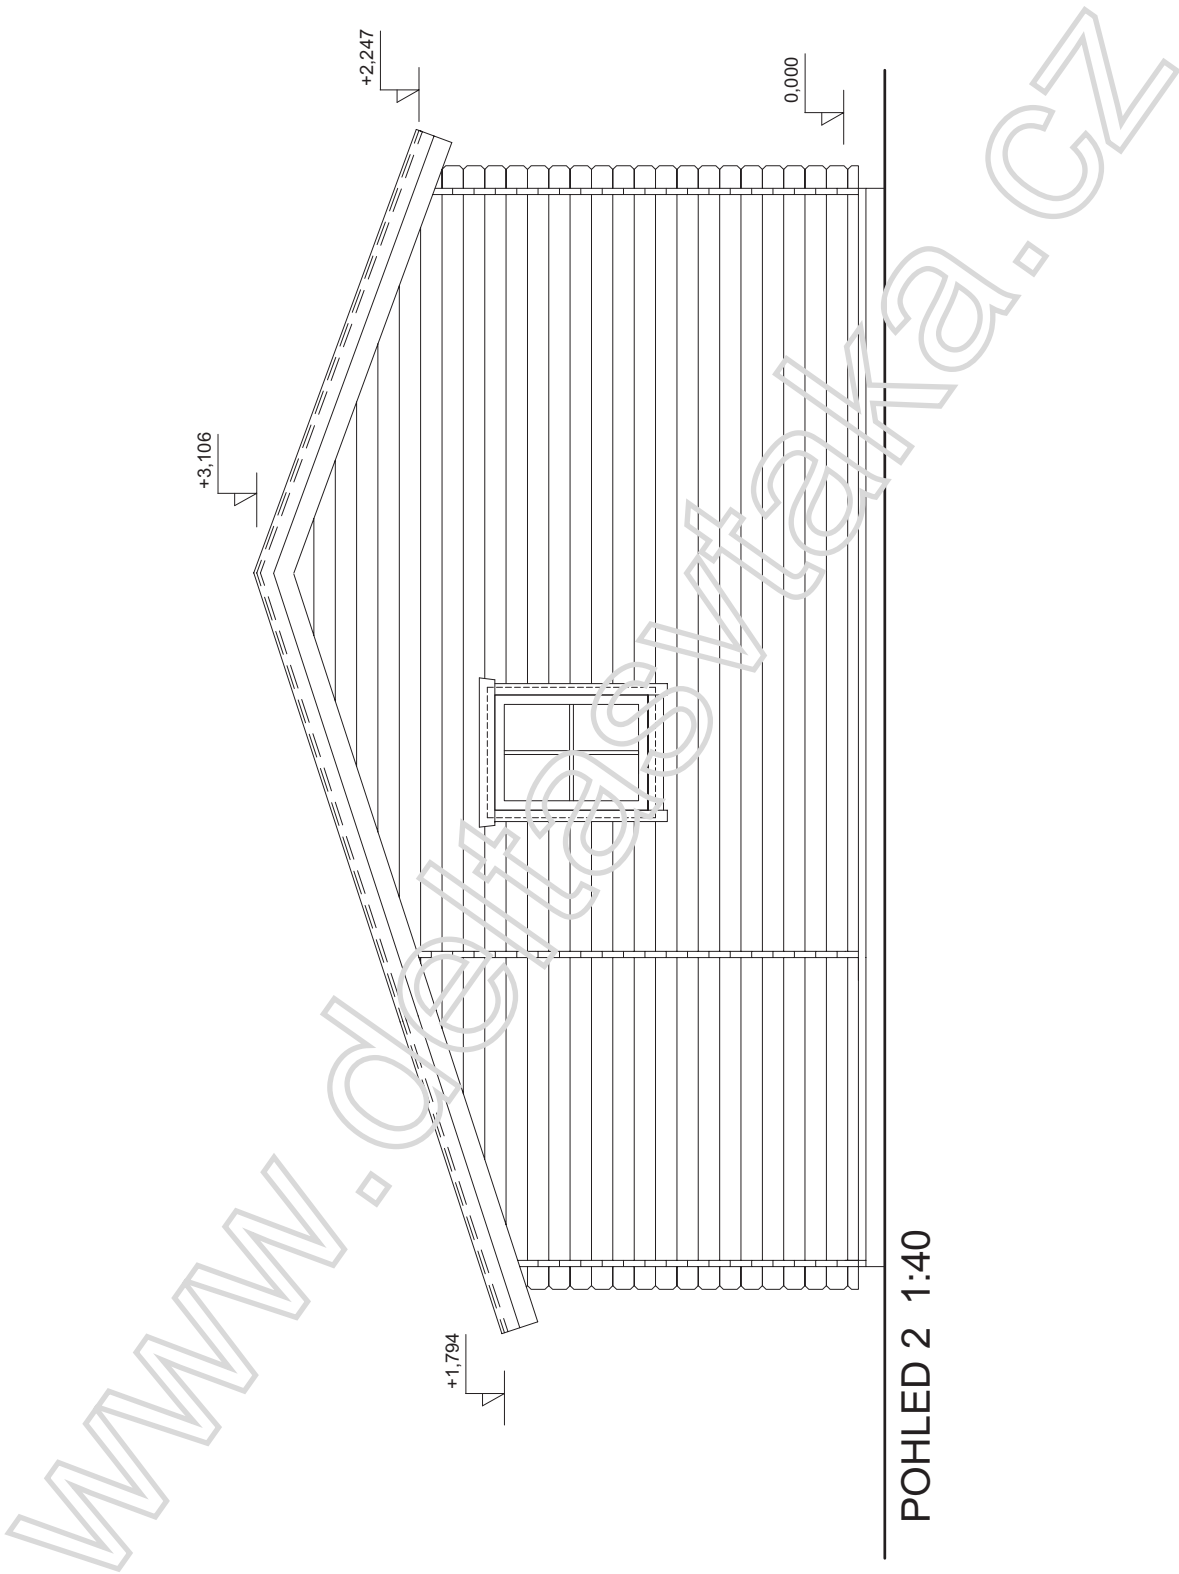


POHLED 2 1:40

www.deta.sk
www.deta.cz

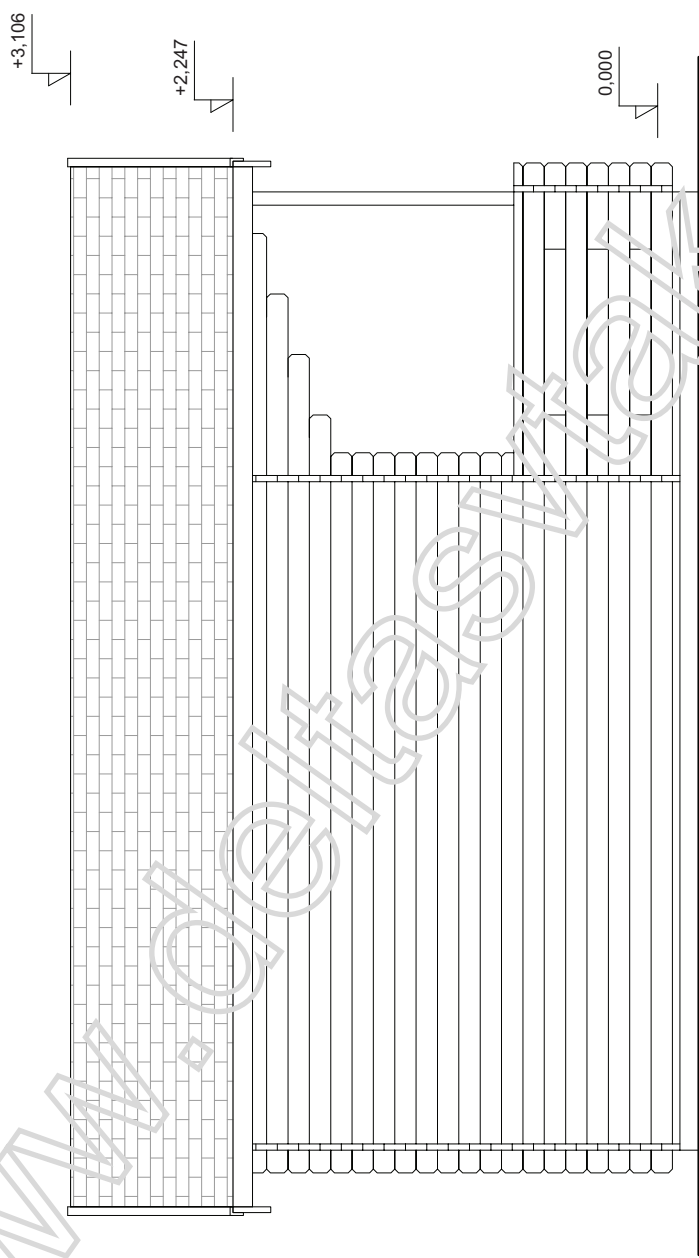

POHLED 3 1:40

www.dizajnarka.cz

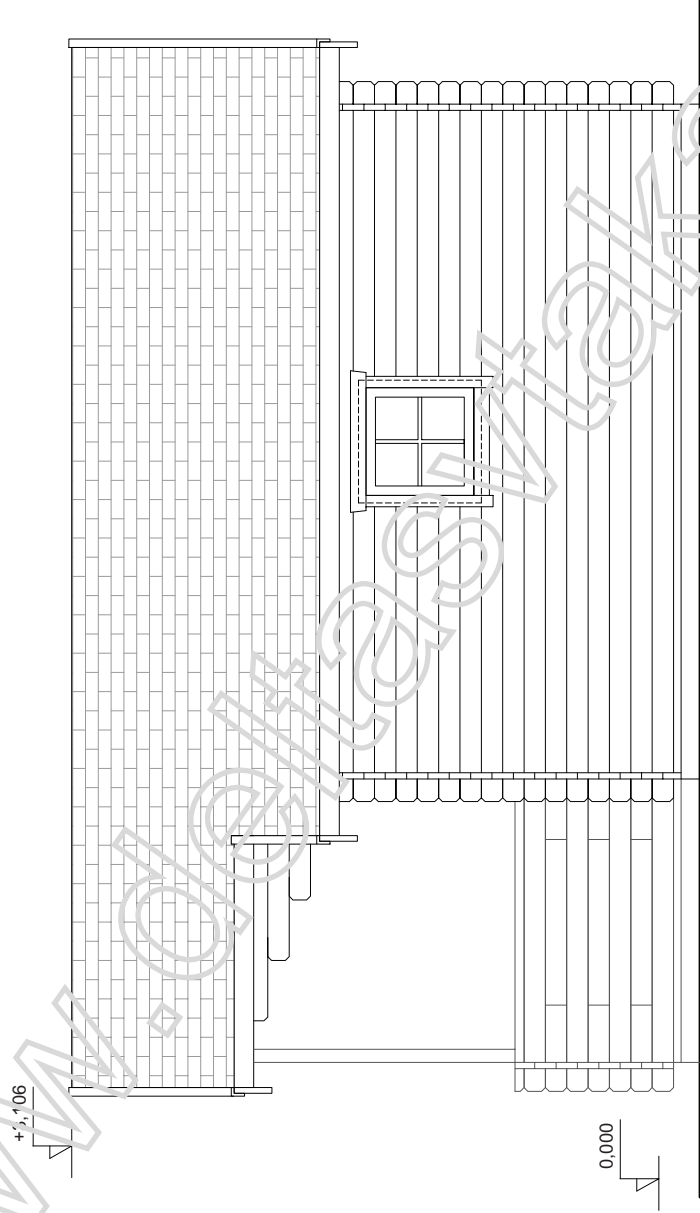

POHLED 4 1:40