



POHLED 2

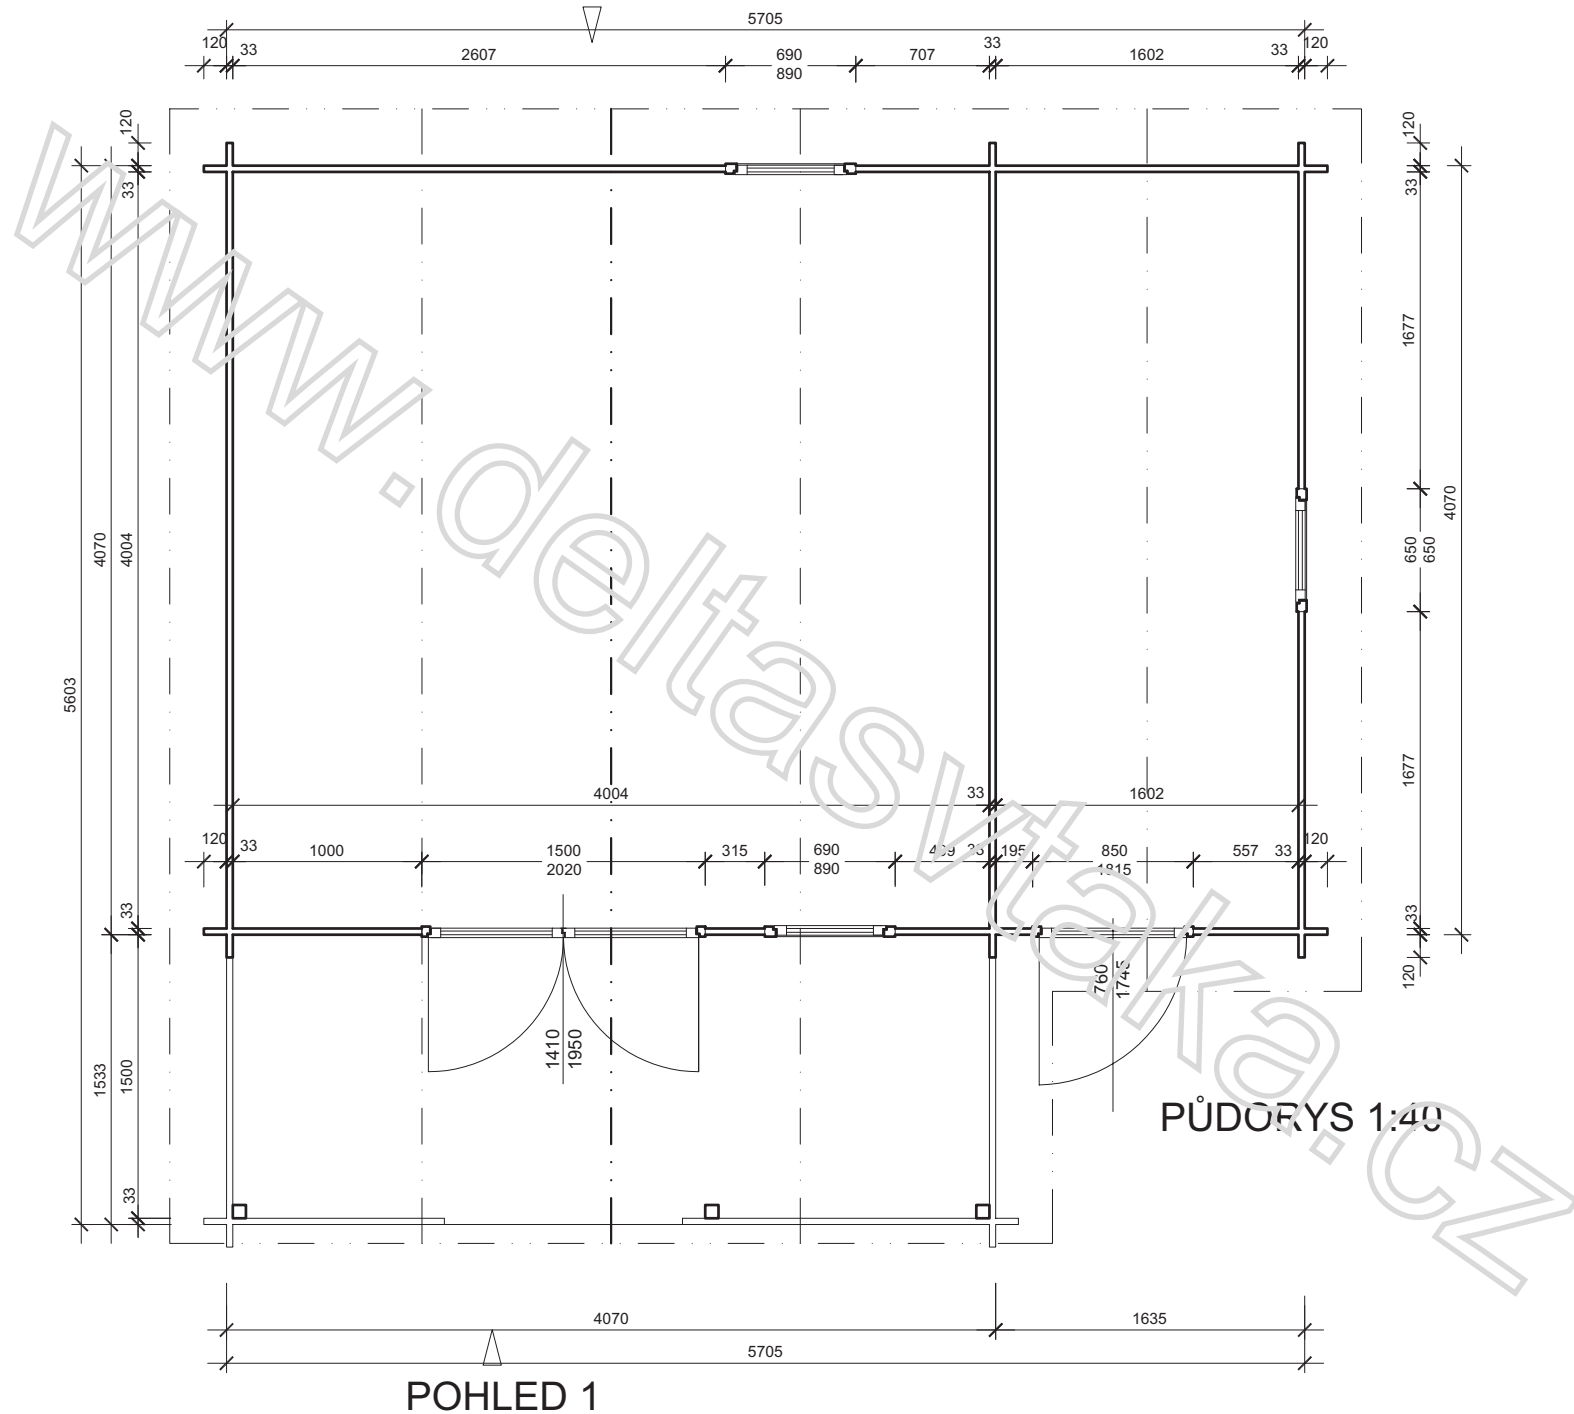


POHLED 1


PŮDORYS 1:40

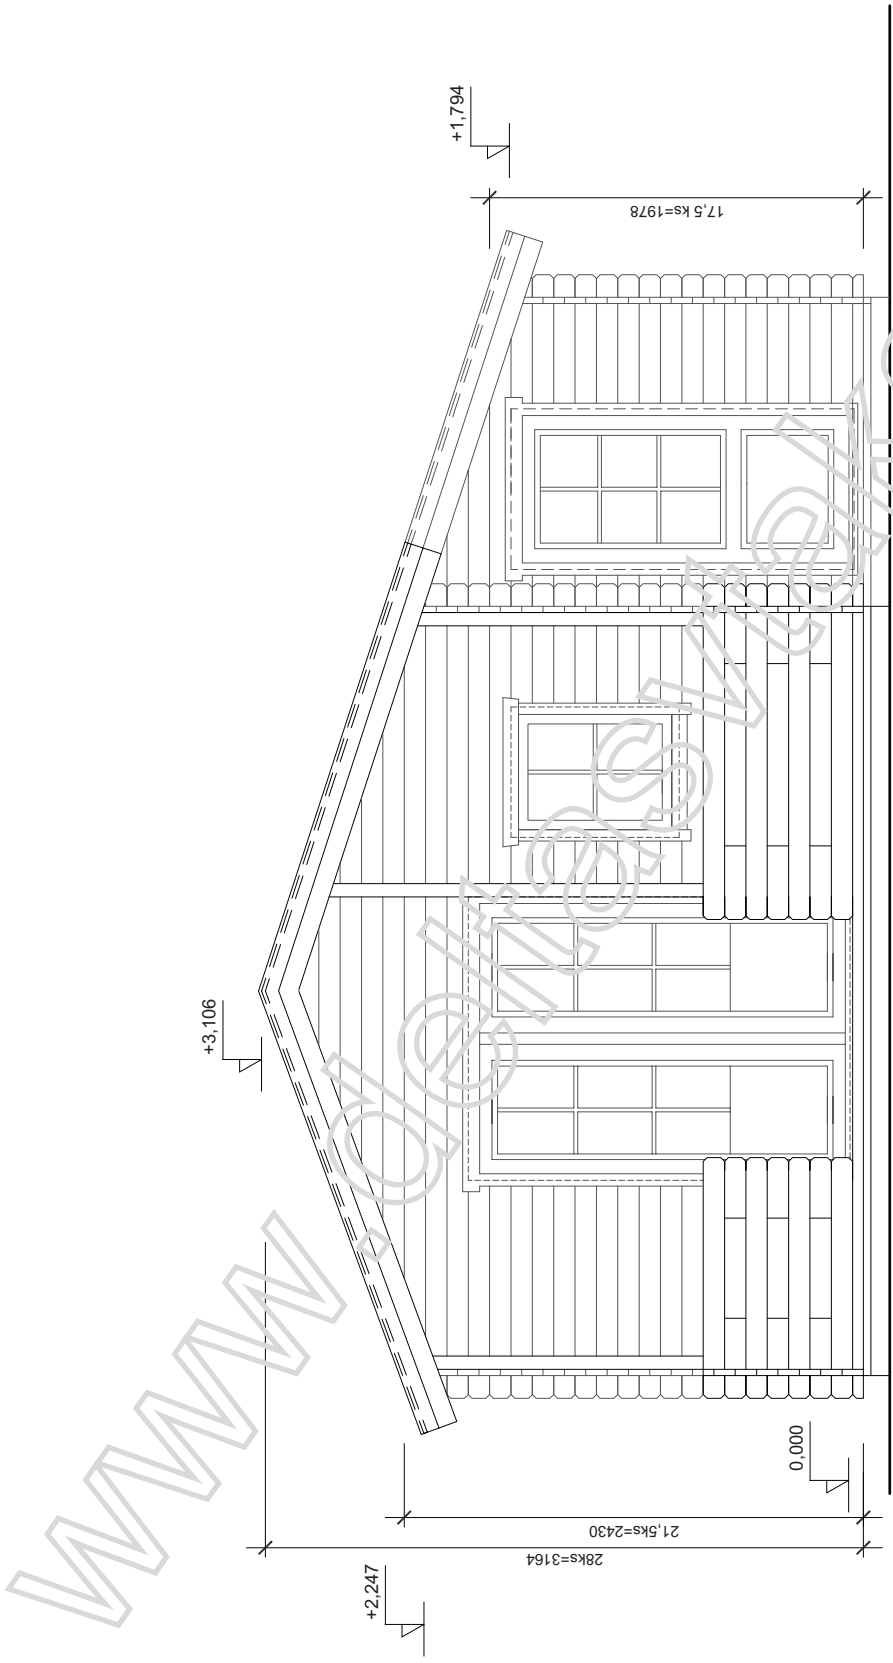

POHLED 1 1:40

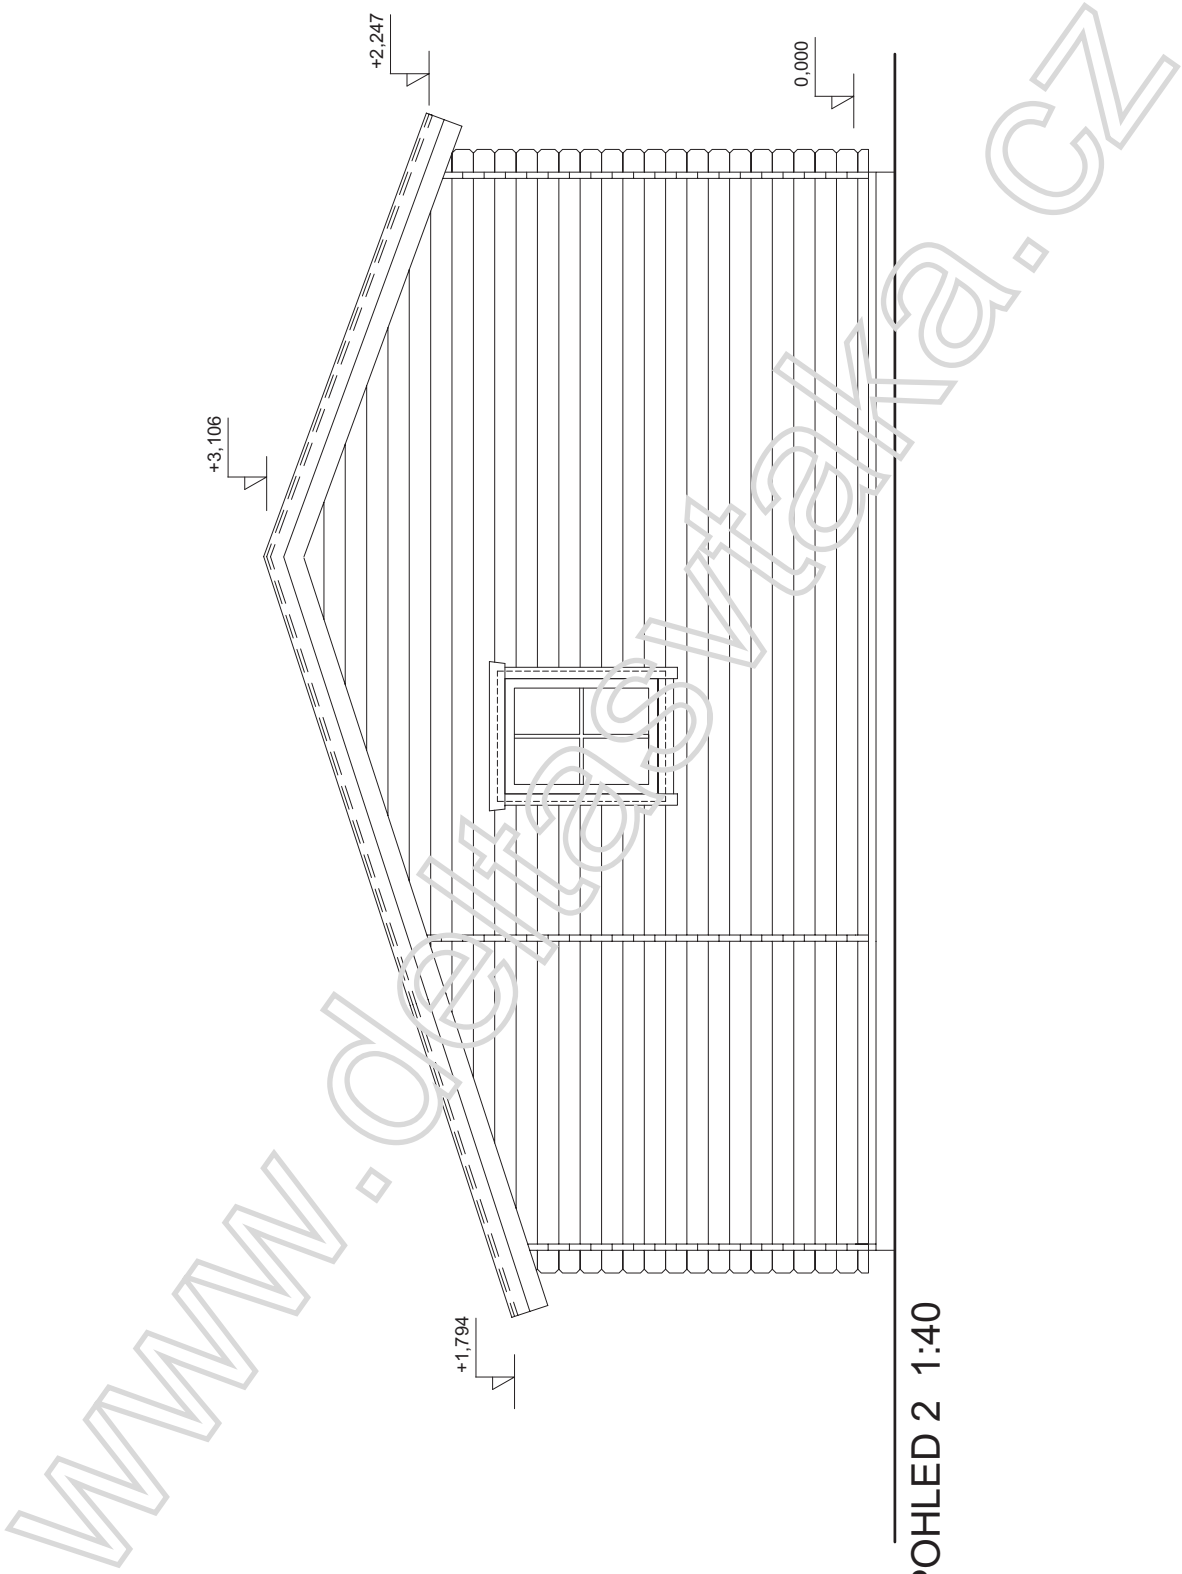


POHLED 2 1:40

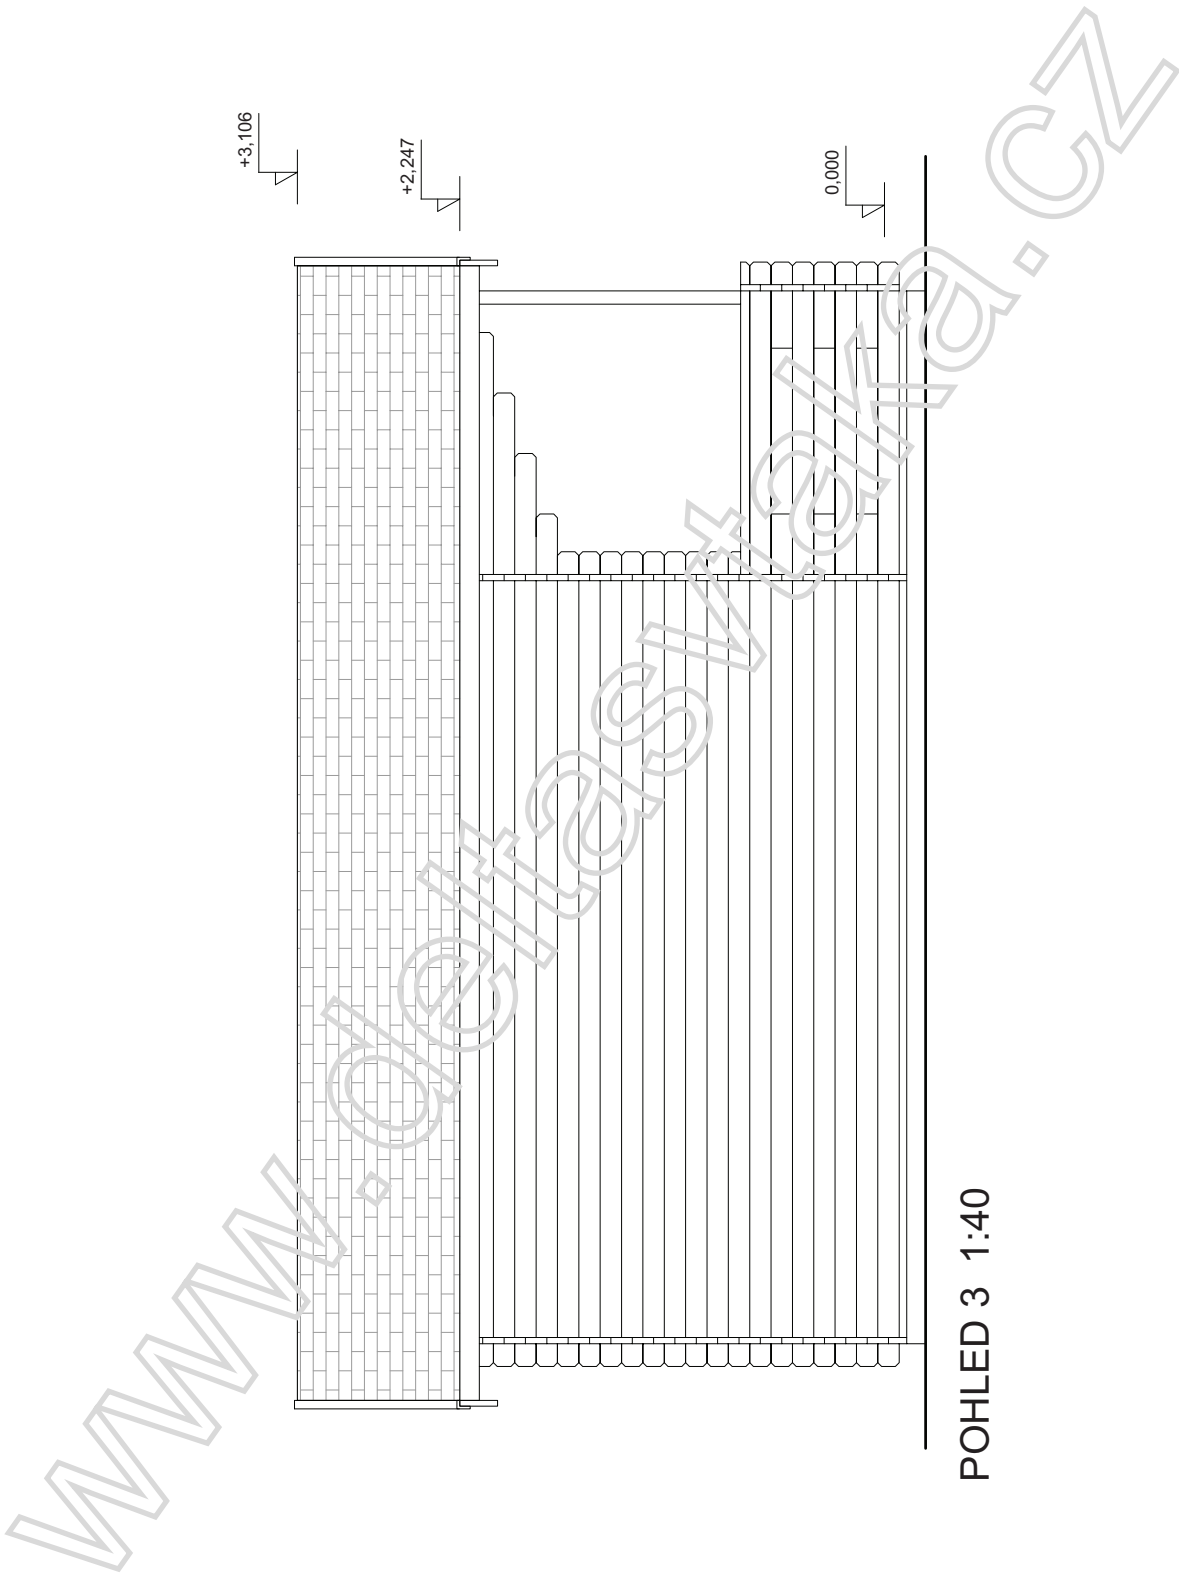

POHLED 3 1:40

www.oleksy.cz

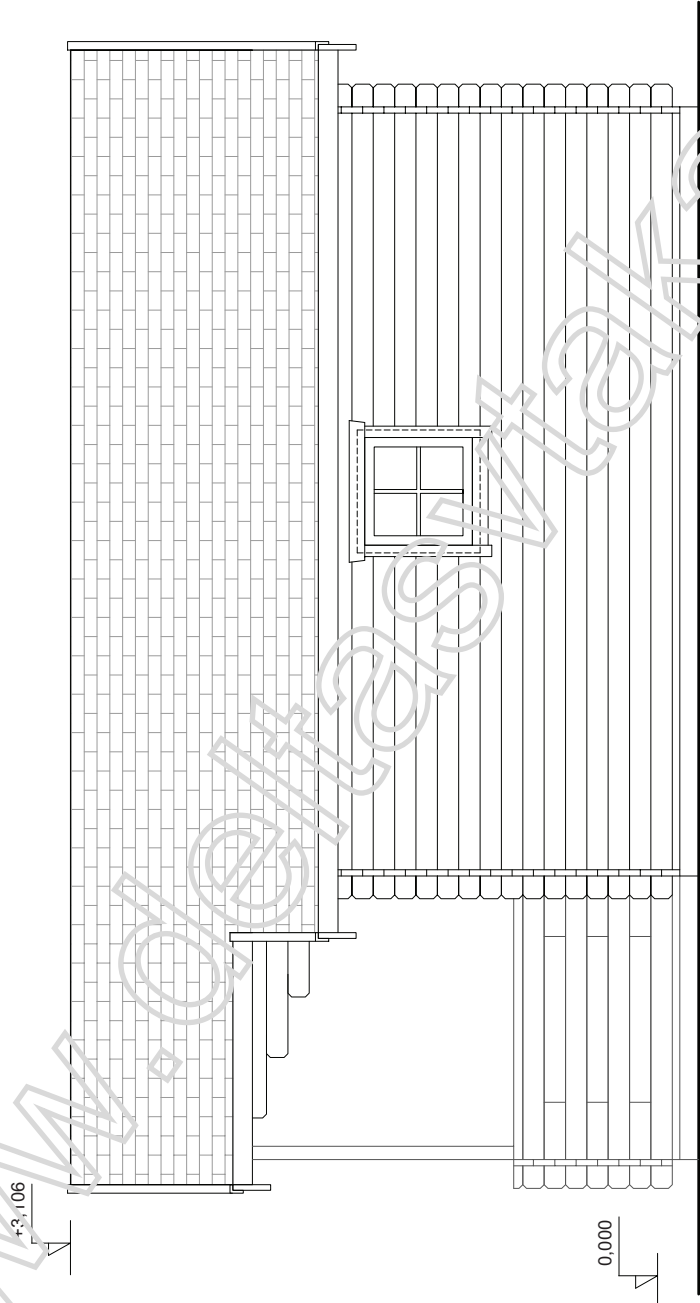

POHLED 4 1:40