


půdorys přízemí 1:30

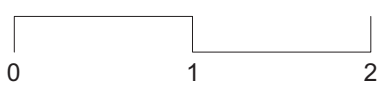

pohled 2



pohled 1


pohled 3


pohled 4





0
1
2

řez A-A 1:30

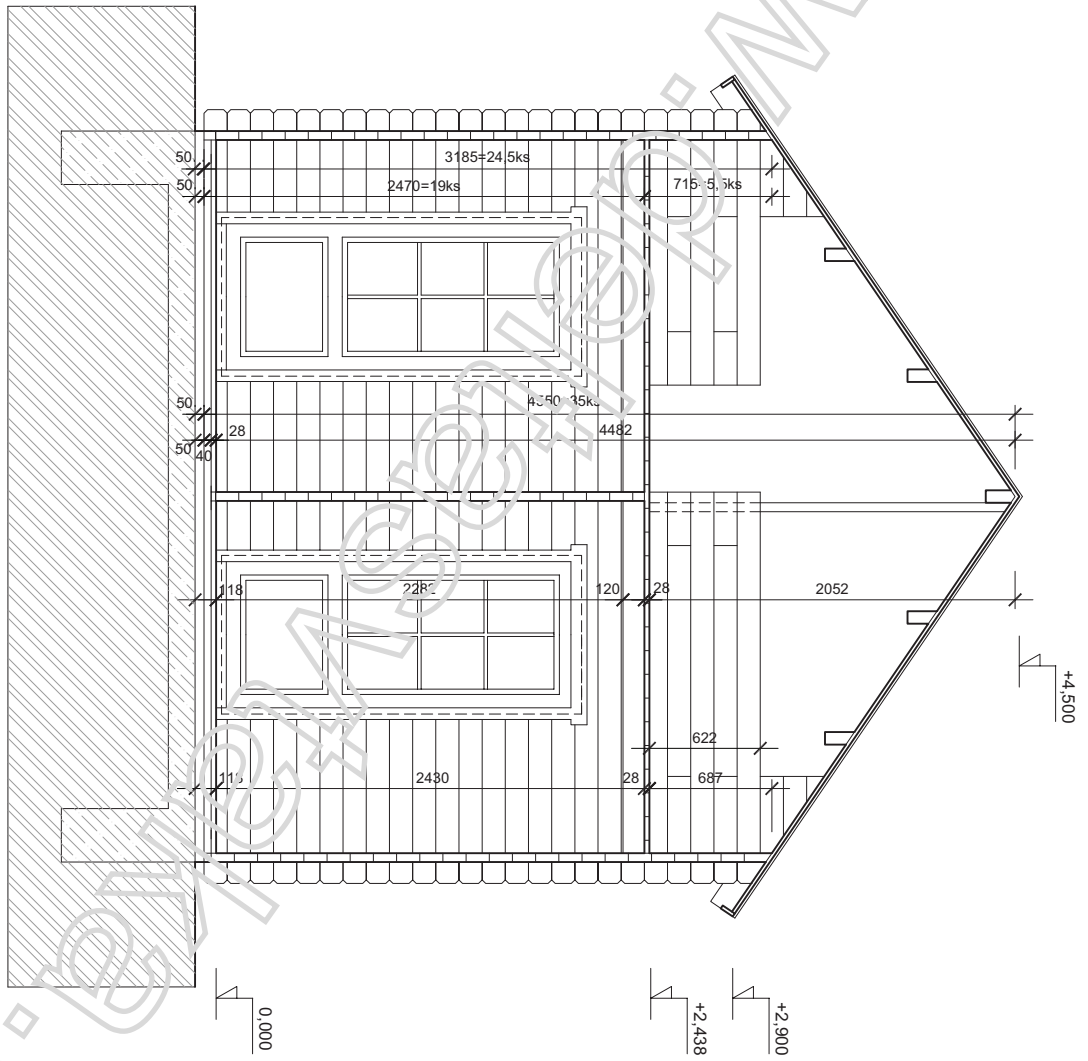


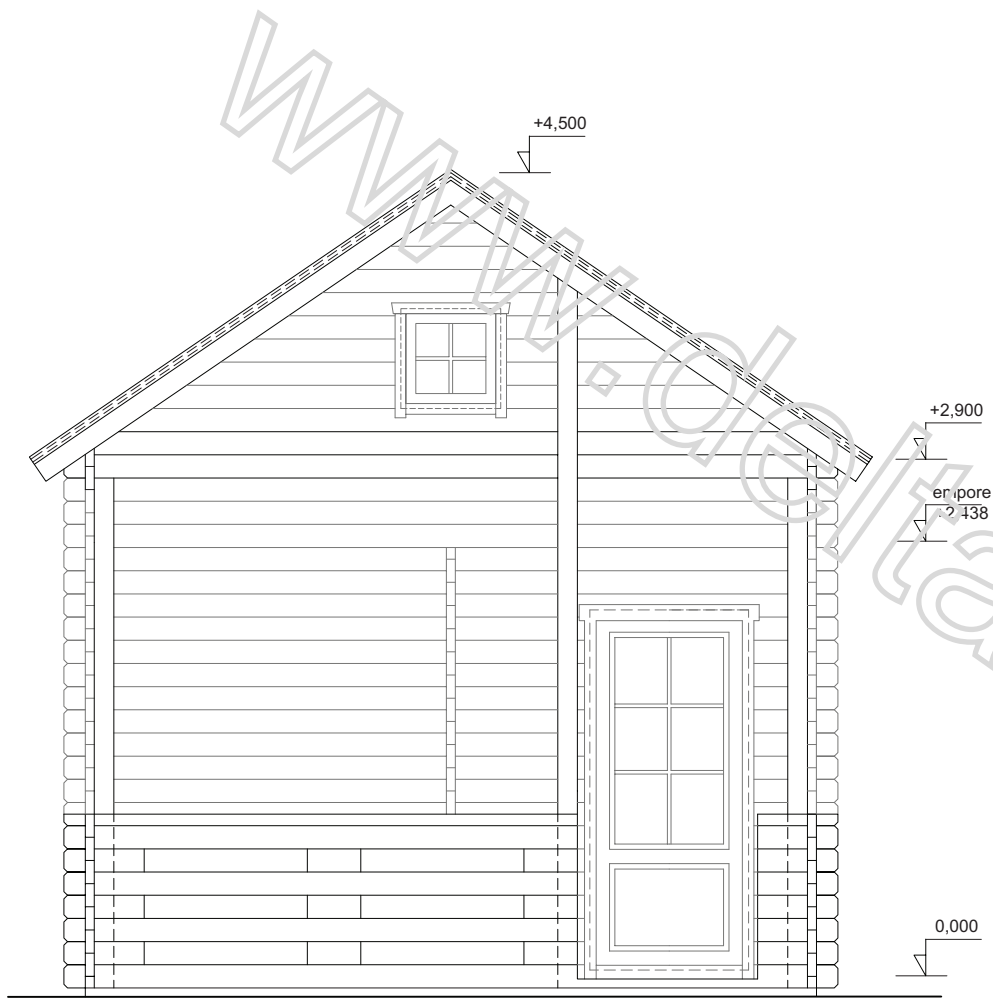

pohled 1 1:30

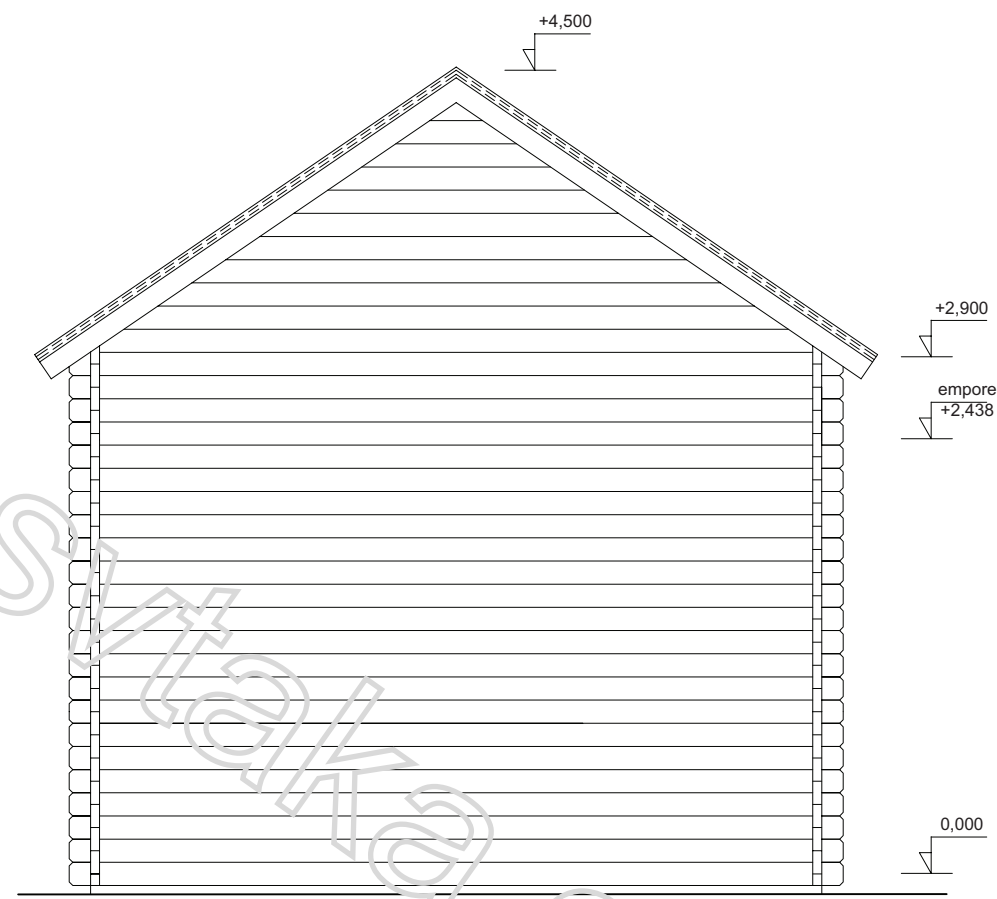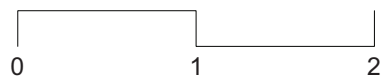


pohled 2 1:30

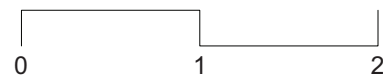



pohled 3 1:30



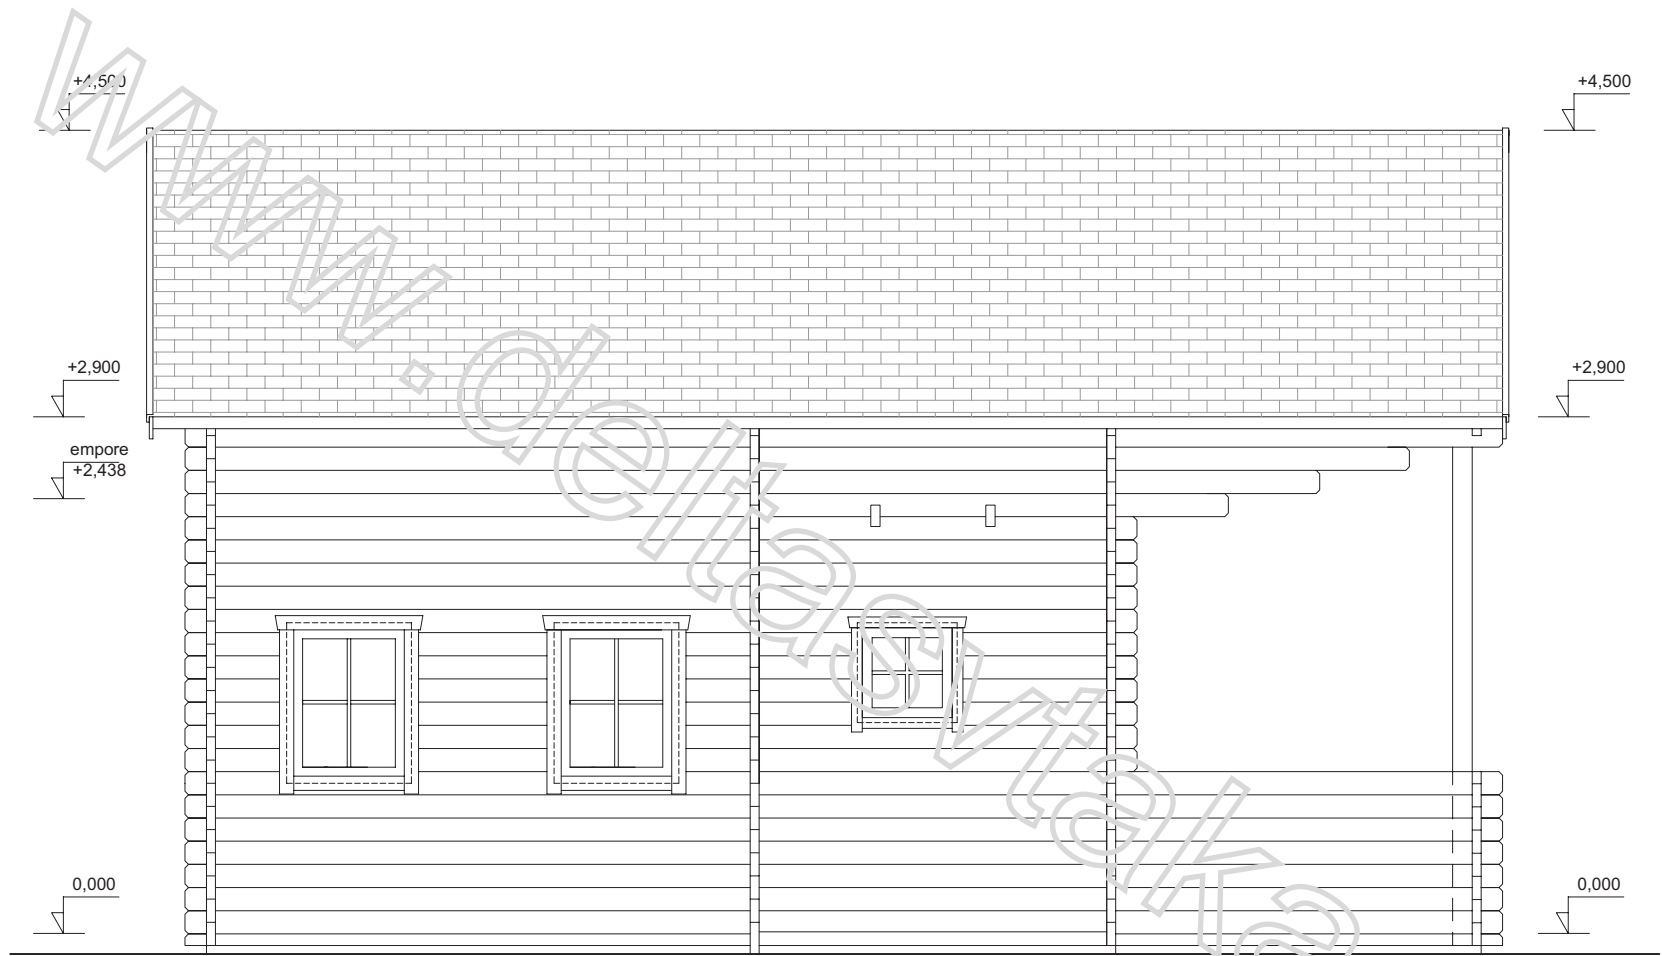

pohled 4 1:30

