



POHLED 1 1:30

www.qlsstavka.cz

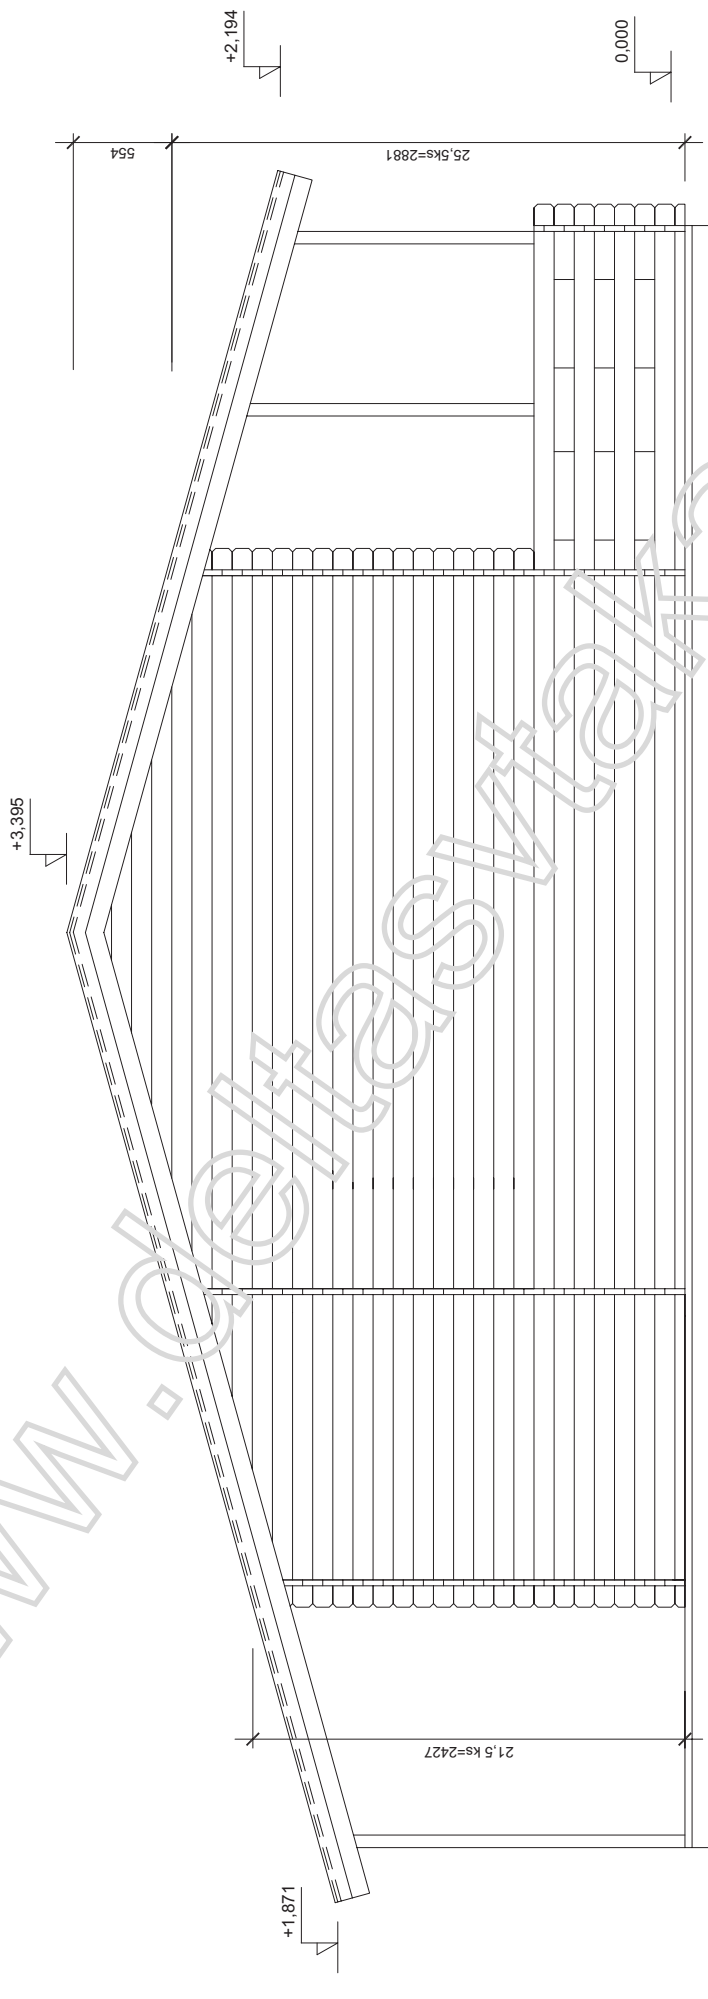


POHLED 2 1:30

www.oleswka.cz

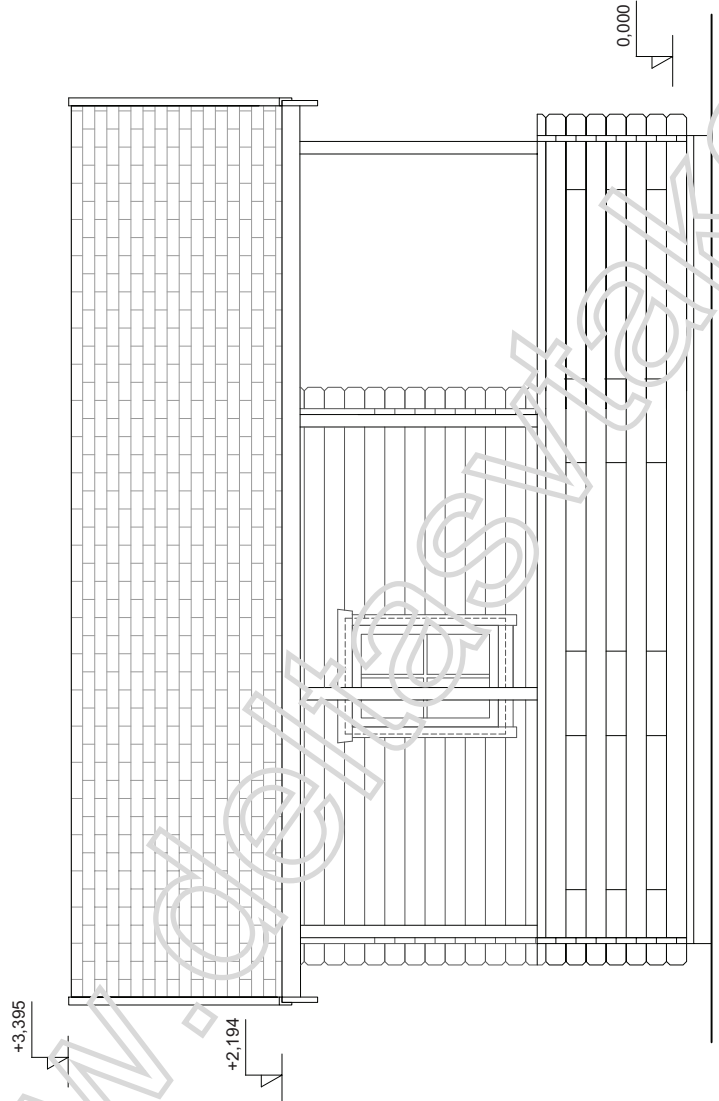

POHLED 3 1:30

www.deltastavka.cz

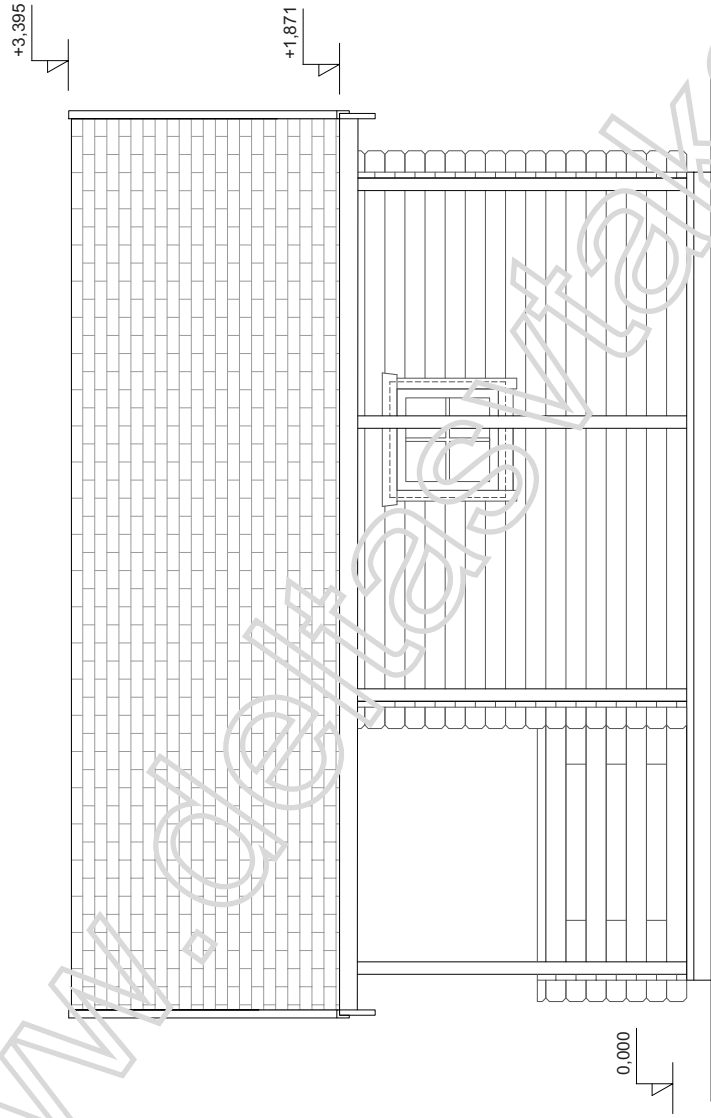

POHLED 4 1:30