




pohled 2

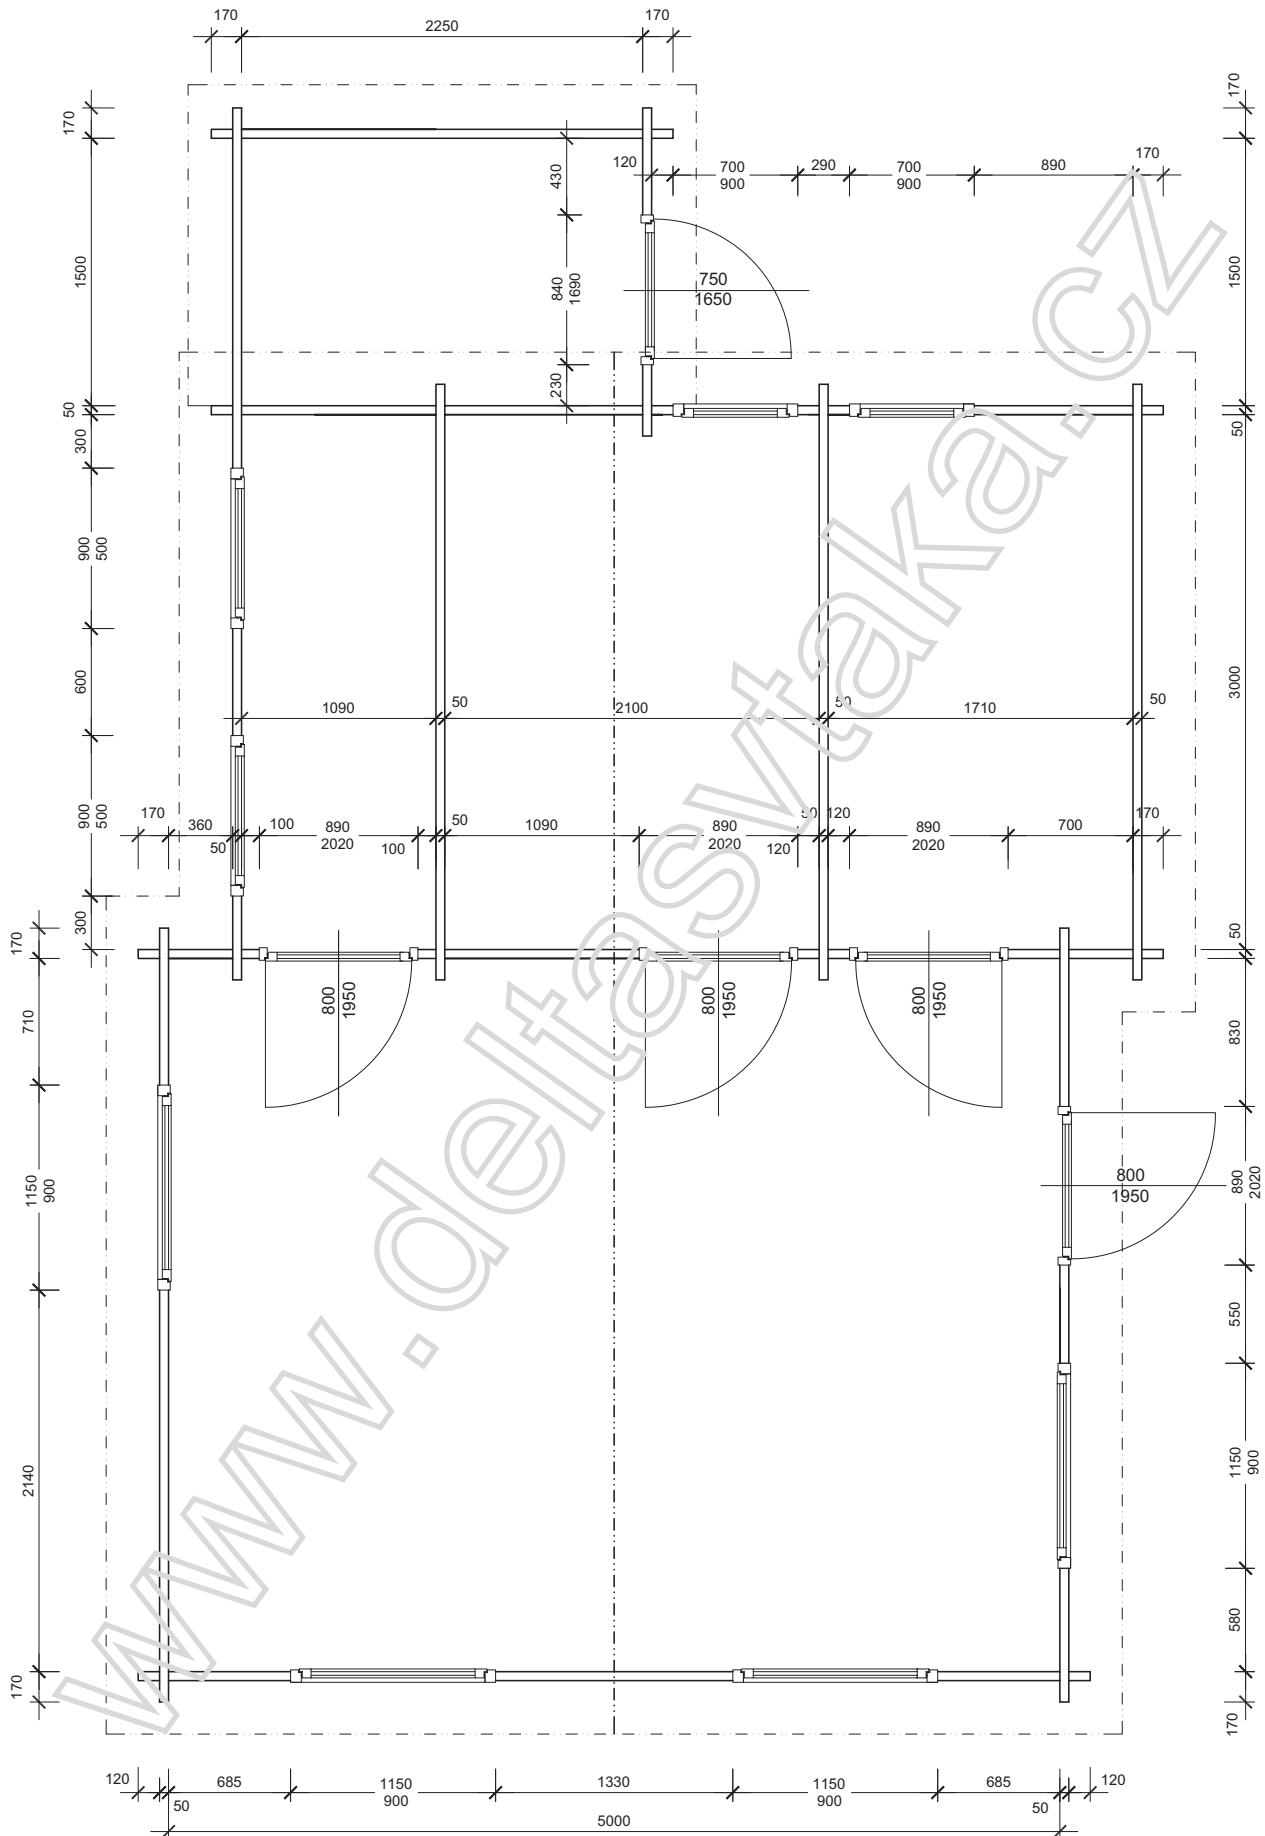

půdorys 1.np 1:30

pohled 1

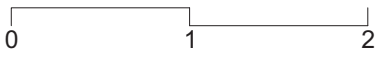


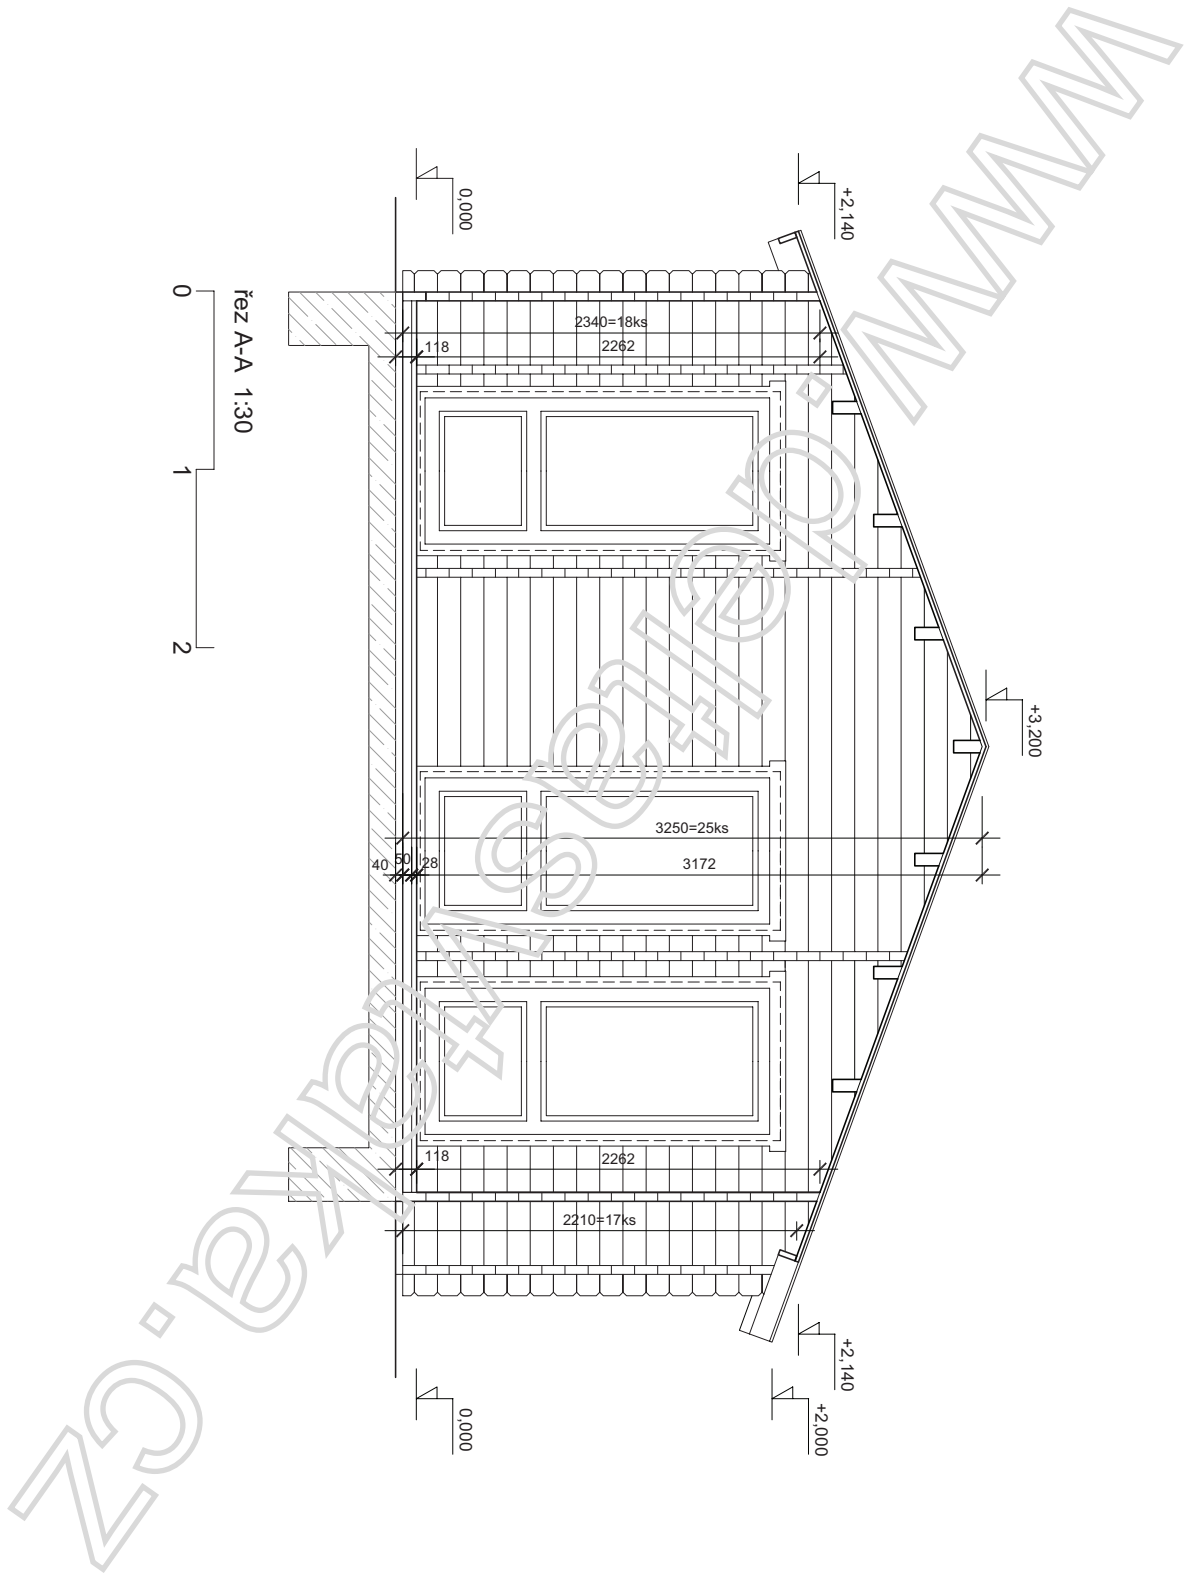


www.




pohled 1 1:30

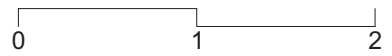


stavka.cz

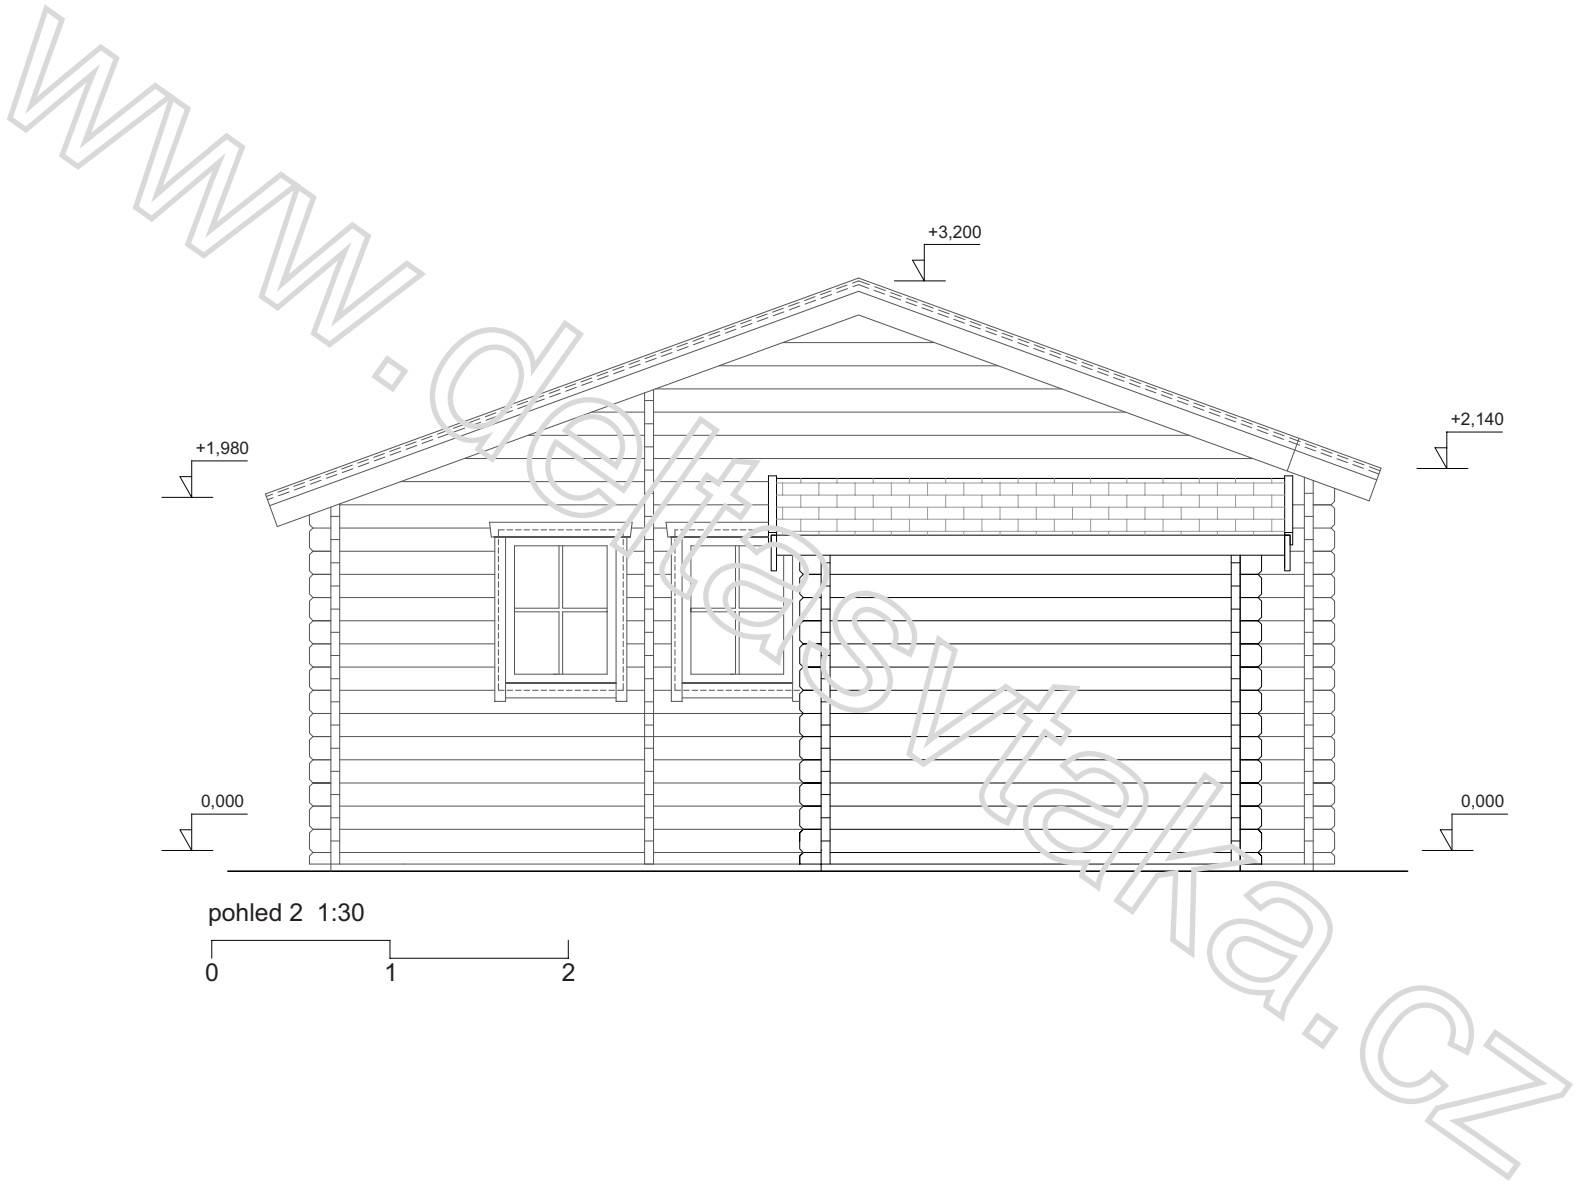


pohled 2 1:30  
0 1 2

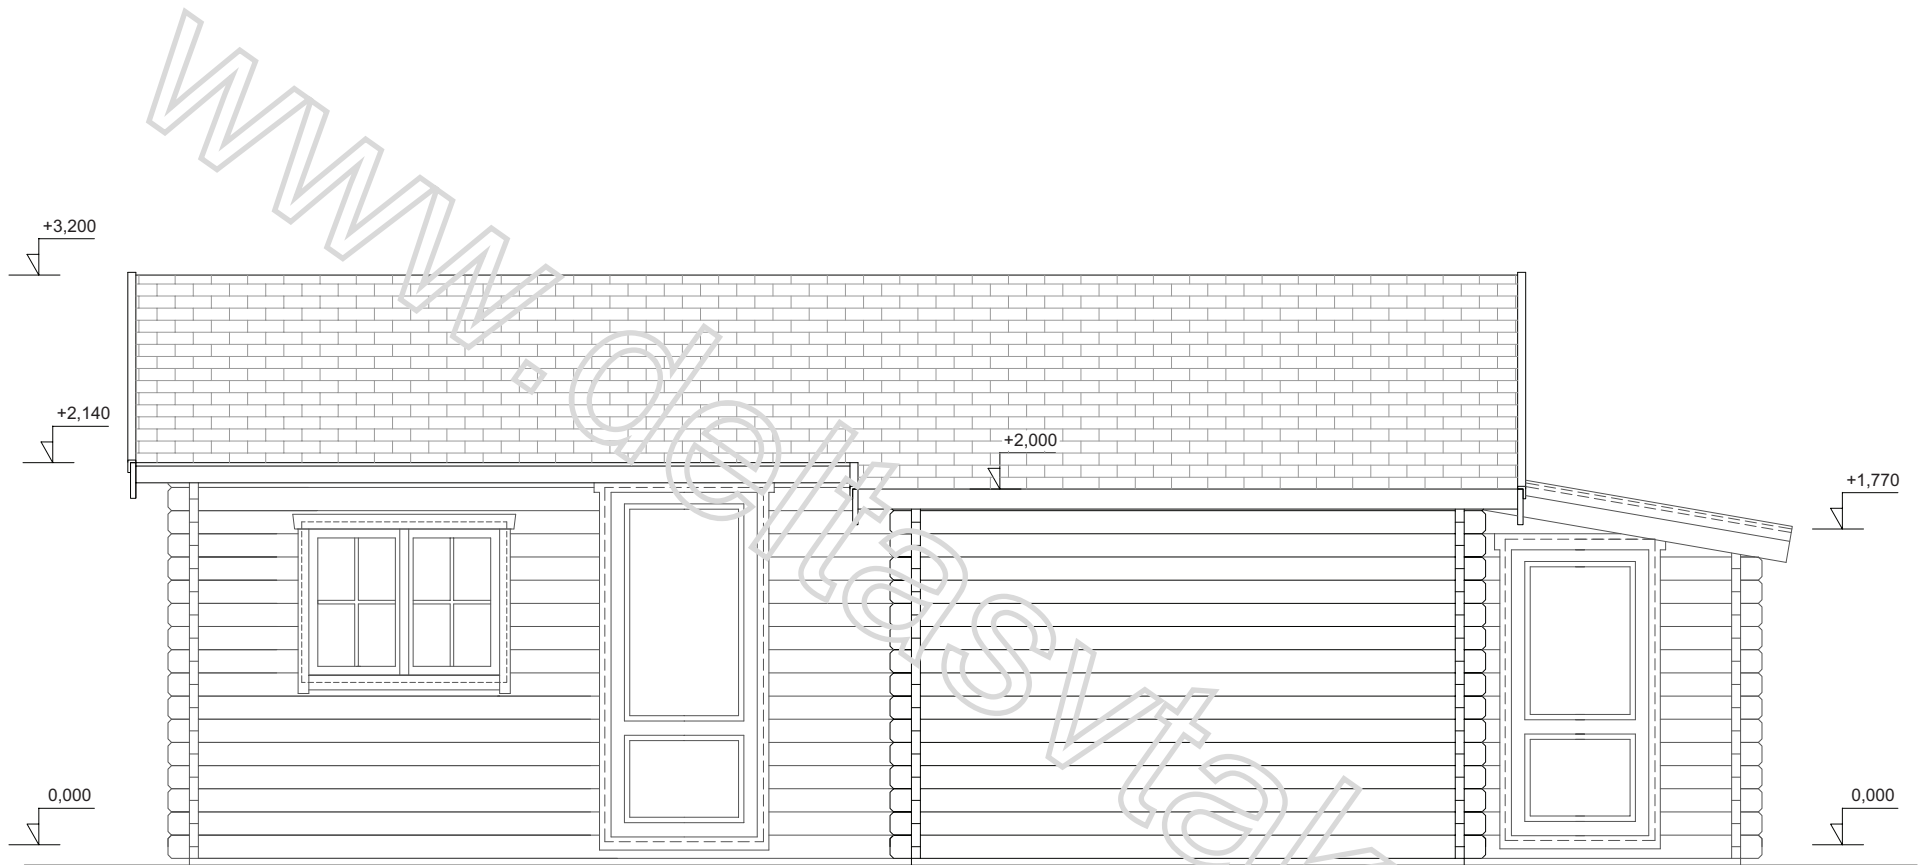

pohled 3 1:30

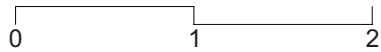

www.dobrystavka.cz

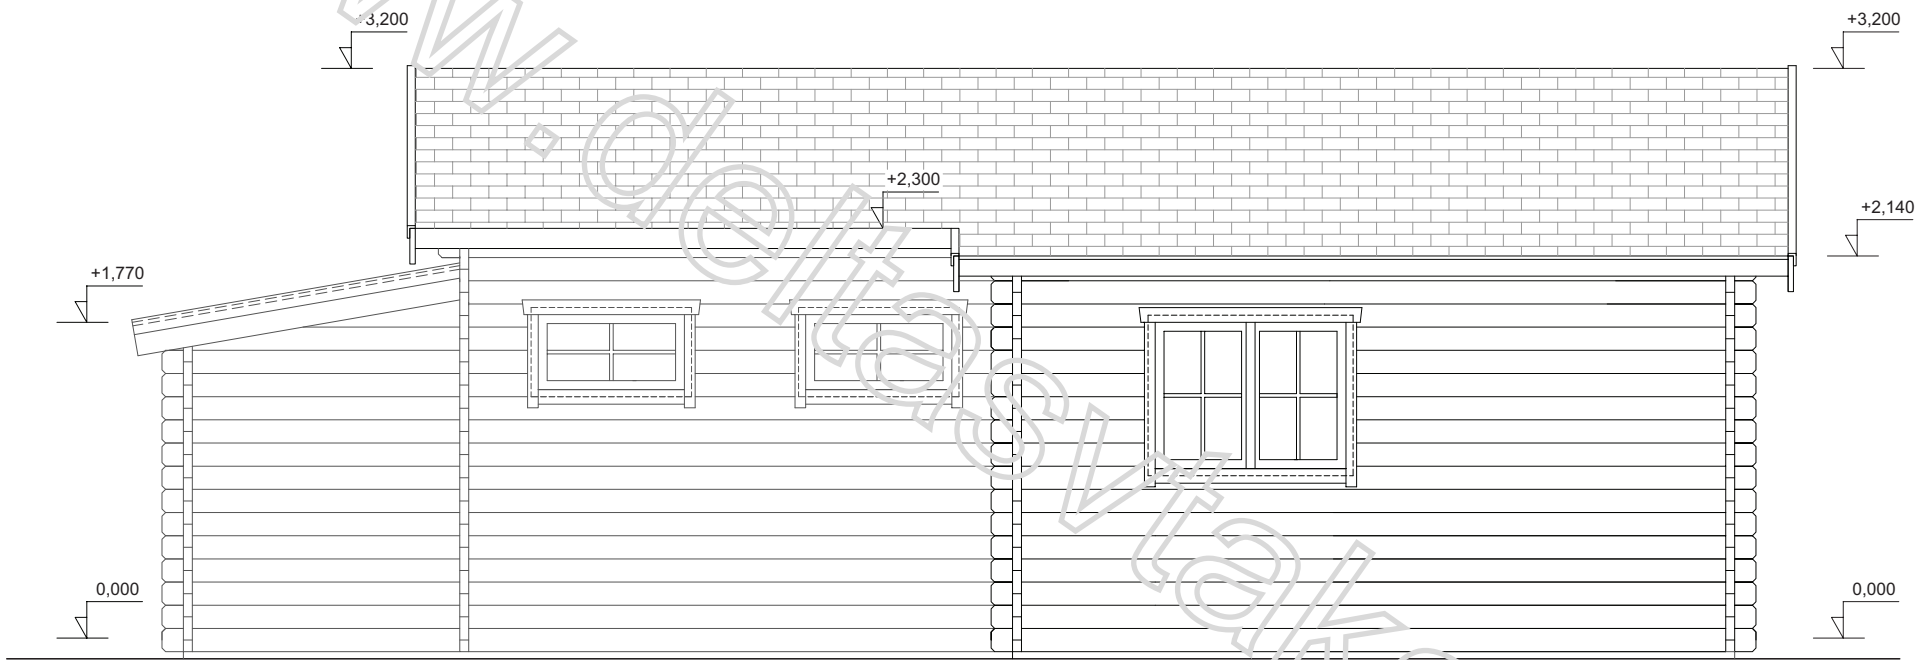

pohled 4 1:30

